


LOT **B1-102** | 1,5 PIÈCES
PREMIER ÉTAGE


ÉCHELLE 1/100 IMPRESSION A4 À 100%

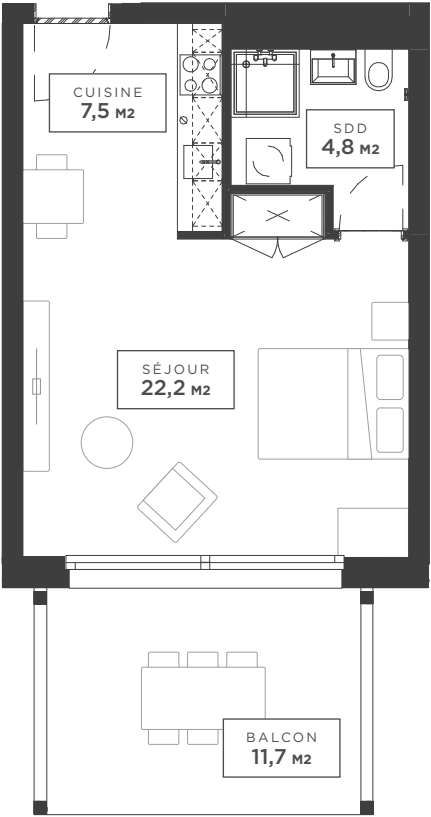

SURFACES


SURFACE HABITABLE	35,4 M ²
BALCON / TERRASSE	11,7 M ²
SURFACE DE VENTE	41,25 M ²

BATIMENT B

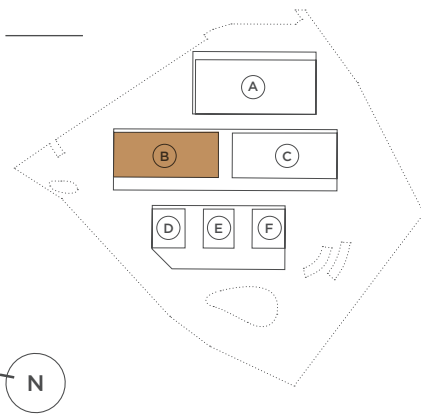

ENTRÉE B1

ENTRÉE B1 ——— ENTRÉE B2

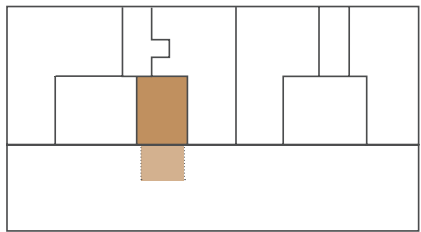

————— MOBILIER SUGGÉRÉ

----- OUVRANT PORTE ET FENÊTRE

TOUTES LES INFORMATIONS RÉPERTORIÉES DANS CE DOCUMENT SONT UTILISÉES À DES FINS PUBLICITAIRES. ELLES SONT COMMUNIQUÉES À TITRE INDICATIF ET N'ONT AUCUNE VALEUR CONTRACTUELLE POUVANT ENGAGER LES VENDEURS.