


LOT **B1-201** | 3,5 PIÈCES ATTIQUE


Mille52 LE MONT SUR LAUSANNE

ÉCHELLE 1/100 IMPRESSION A4 À 100%


0 5M

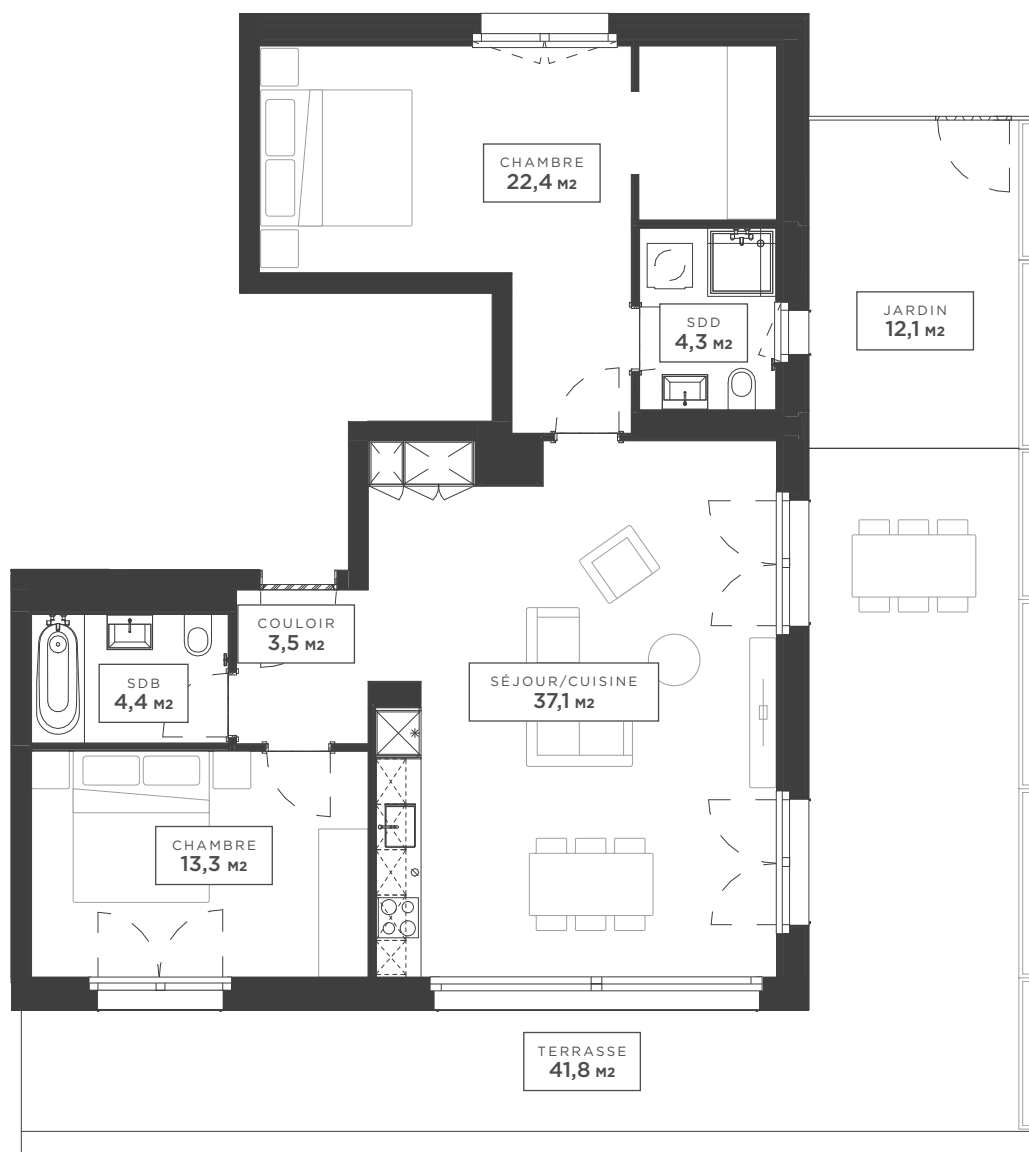

BATIMENT B

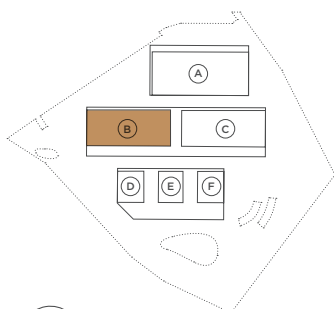

ENTRÉE B1

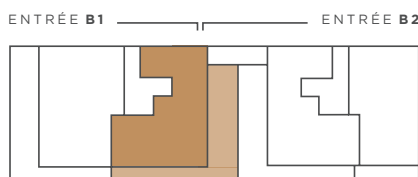

ENTRÉE B1

ENTRÉE B2

SURFACES

SURFACE HABITABLE	87,7 M2
BALCON / TERRASSE	41,8 M2
SURFACE JARDIN	12,1 M2
SURFACE DE VENTE	102,70 M2

— MOBILIER SUGGÉRÉ
- - - - - OUVRANT PORTE ET FENÊTRE

TOUTES LES INFORMATIONS RÉPERTORIÉES DANS CE DOCUMENT SONT UTILISÉES À DES FINS PUBLICITAIRES. ELLES SONT COMMUNIQUÉES À TITRE INDICATIF ET N'ONT AUCUNE VALEUR CONTRACTUELLE POUVANT ENGAGER LES VENDEURS.