


LOT **B1-202** | 4,5 PIÈCES ATTIQUE



Mille52 LE
MONT
SUR
LAUSANNE

ÉCHELLE 1/100 IMPRESSION A4 À 100%

0
5 M

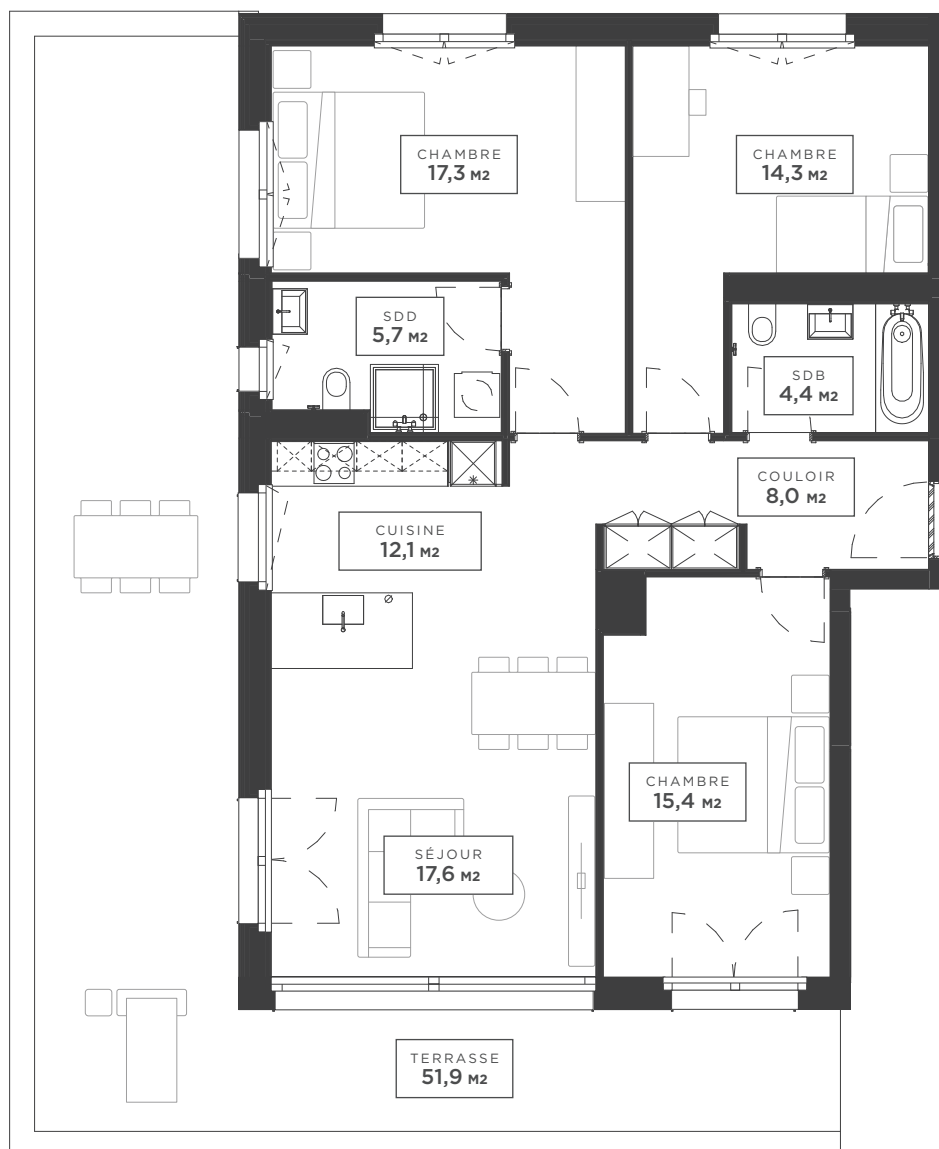

BATIMENT B

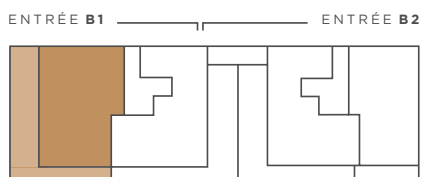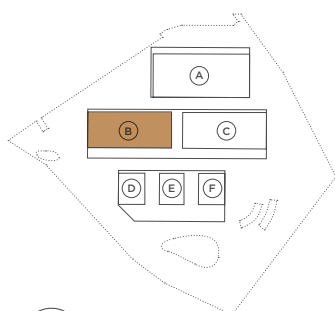

SURFACES

SURFACE HABITABLE	98,6 M ²
BALCON / TERRASSE	51,9 M ²
SURFACE DE VENTE	115,73 M ²

— MOBILIER SUGGÉRÉ
- - - - - OUVRANT PORTE ET FENÊTRE

TOUTES LES INFORMATIONS RÉPERTORIÉES DANS CE DOCUMENT SONT UTILISÉES À DES FINS PUBLICITAIRES. ELLES SONT COMMUNIQUÉES À TITRE INDICATIF ET N'ONT AUCUNE VALEUR CONTRACTUELLE POUVANT ENGAGER LES VENDEURS.