


# LOT **B1-3** | 2,5 PIÈCES REZ-DE-CHAUSSÉE

**Mille52** LE MONT SUR LAUSANNE

ÉCHELLE 1/100 IMPRESSION A4 À 100%


0 5M

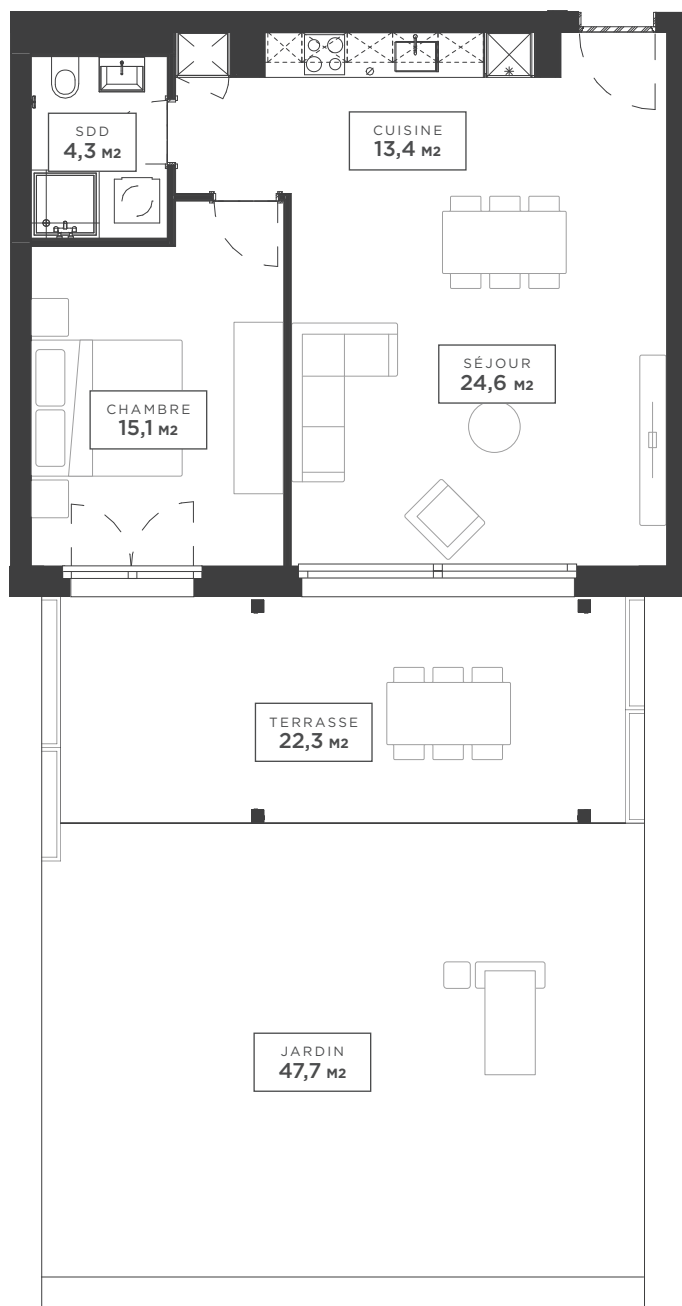

## SURFACES


|                   |                      |
|-------------------|----------------------|
| SURFACE HABITABLE | 58,6 M <sup>2</sup>  |
| BALCON / TERRASSE | 22,3 M <sup>2</sup>  |
| SURFACE JARDIN    | 47,7 M <sup>2</sup>  |
| SURFACE DE VENTE  | 70,73 M <sup>2</sup> |

## BATIMENT B

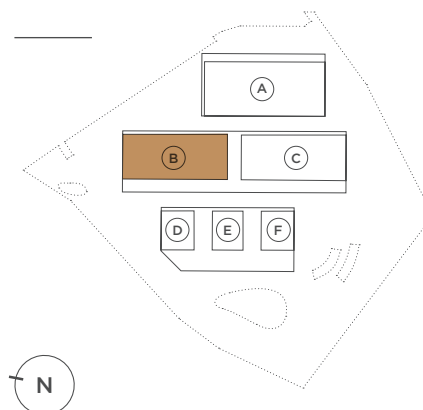

ENTRÉE B1

ENTRÉE B1 ENTRÉE B2

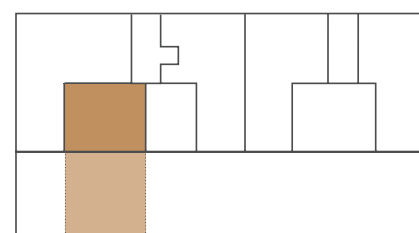

MOBILIER SUGGÉRÉ

OUVRANT PORTE ET FENÊTRE

TOUTES LES INFORMATIONS RÉPERTORIÉES DANS CE DOCUMENT SONT UTILISÉES À DES FINS PUBLICITAIRES. ELLES SONT COMMUNIQUÉES À TITRE INDICATIF ET N'ONT AUCUNE VALEUR CONTRACTUELLE POUVANT ENGAGER LES VENDEURS.