


LOT **B2-101** | 3,5 PIÈCES PREMIER ÉTAGE

Mille52
LE MONT
SUR
LAUSANNE

ÉCHELLE 1/100 IMPRESSION A4 À 100%


0
5M

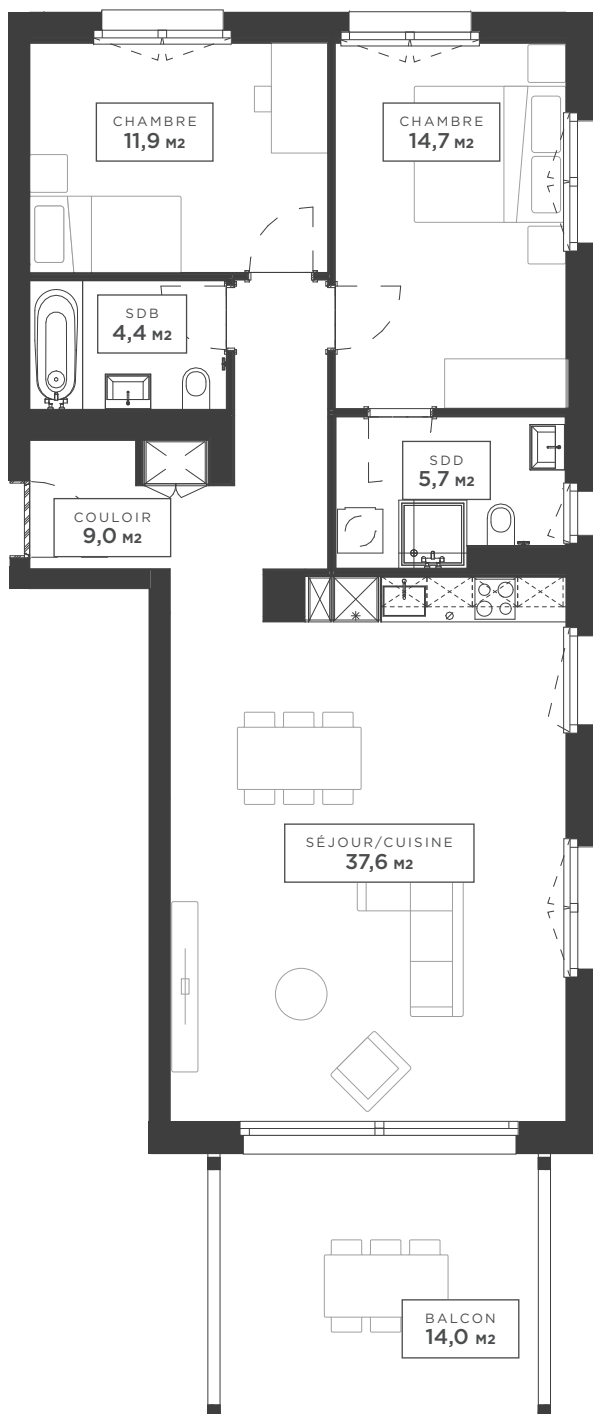

SURFACES


SURFACE HABITABLE	86,3 M ²
BALCON / TERRASSE	14,0 M ²
SURFACE DE VENTE	93,30 M ²

BATIMENT B

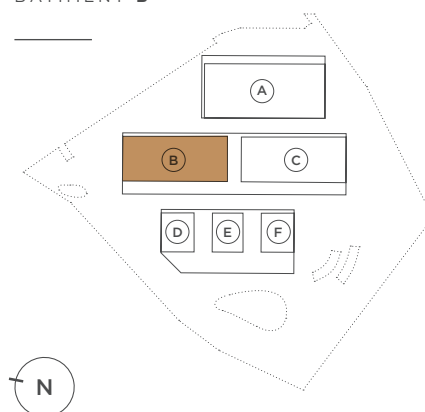

ENTRÉE B1

ENTRÉE B1 ——— ENTRÉE B2

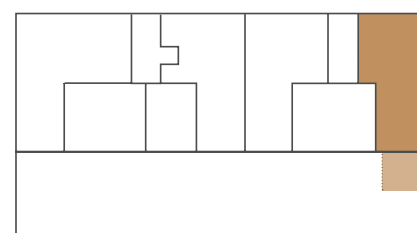

————— MOBILIER SUGGÉRÉ

- - - - - OUVRANT PORTE ET FENÊTRE

TOUTES LES INFORMATIONS RÉPERTORIÉES DANS CE DOCUMENT SONT UTILISÉES À DES FINS PUBLICITAIRES. ELLES SONT COMMUNIQUÉES À TITRE INDICATIF ET N'ONT AUCUNE VALEUR CONTRACTUELLE POUVANT ENGAGER LES VENDEURS.