


LOT **B2-201** | 3,5 PIÈCES ATTIQUE

Mille52 LE MONT SUR LAUSANNE

ÉCHELLE 1/100 IMPRESSION A4 À 100%


0 5M

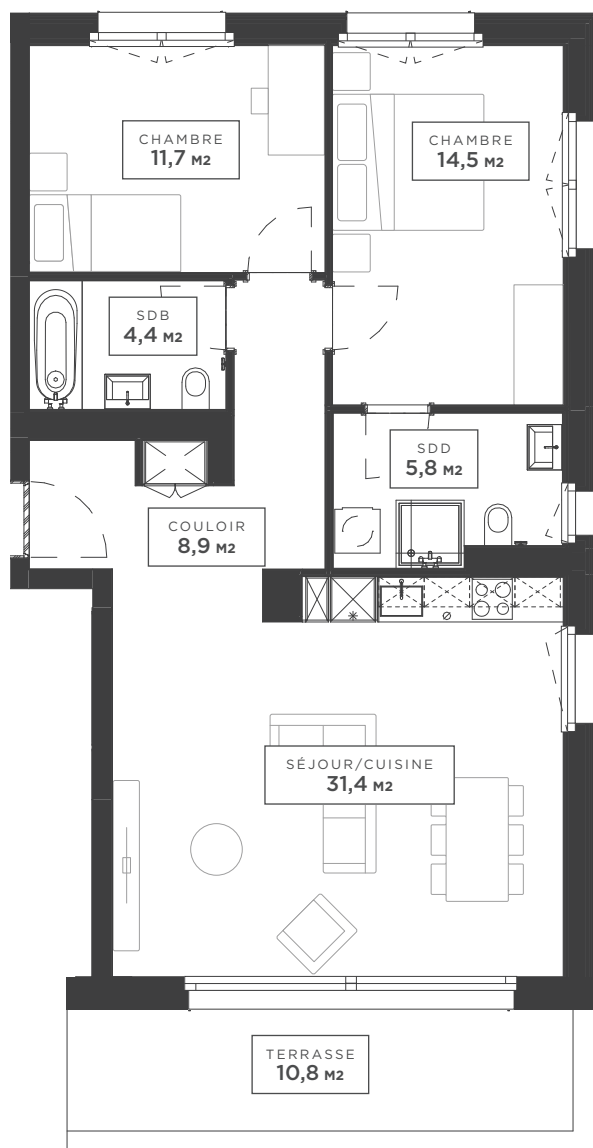

SURFACES


SURFACE HABITABLE	79,7 M ²
BALCON / TERRASSE	10,8 M ²
SURFACE DE VENTE	83,26 M ²

BATIMENT B

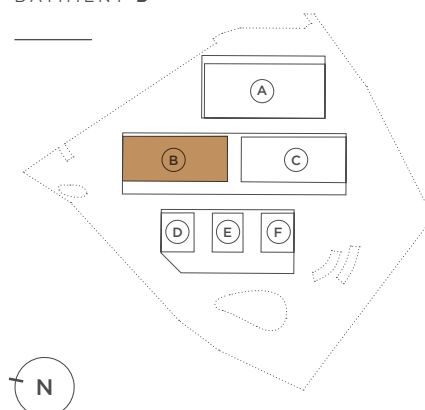

ENTRÉE B1

ENTRÉE B1 ——— ENTRÉE B2

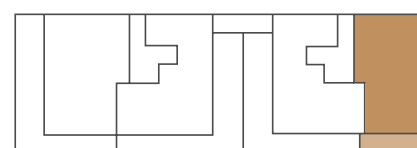

————— MOBILIER SUGGÉRÉ

- - - - - OUVRANT PORTE ET FENÊTRE

TOUTES LES INFORMATIONS RÉPERTORIÉES DANS CE DOCUMENT SONT UTILISÉES À DES FINS PUBLICITAIRES. ELLES SONT COMMUNIQUÉES À TITRE INDICATIF ET N'ONT AUCUNE VALEUR CONTRACTUELLE POUVANT ENGAGER LES VENDEURS.