




LOT **B2-202** | 3,5 PIÈCES ATTIQUE

Mille52
LE MONT
SUR
LAUSANNE

ÉCHELLE 1/100 IMPRESSION A4 À 100%

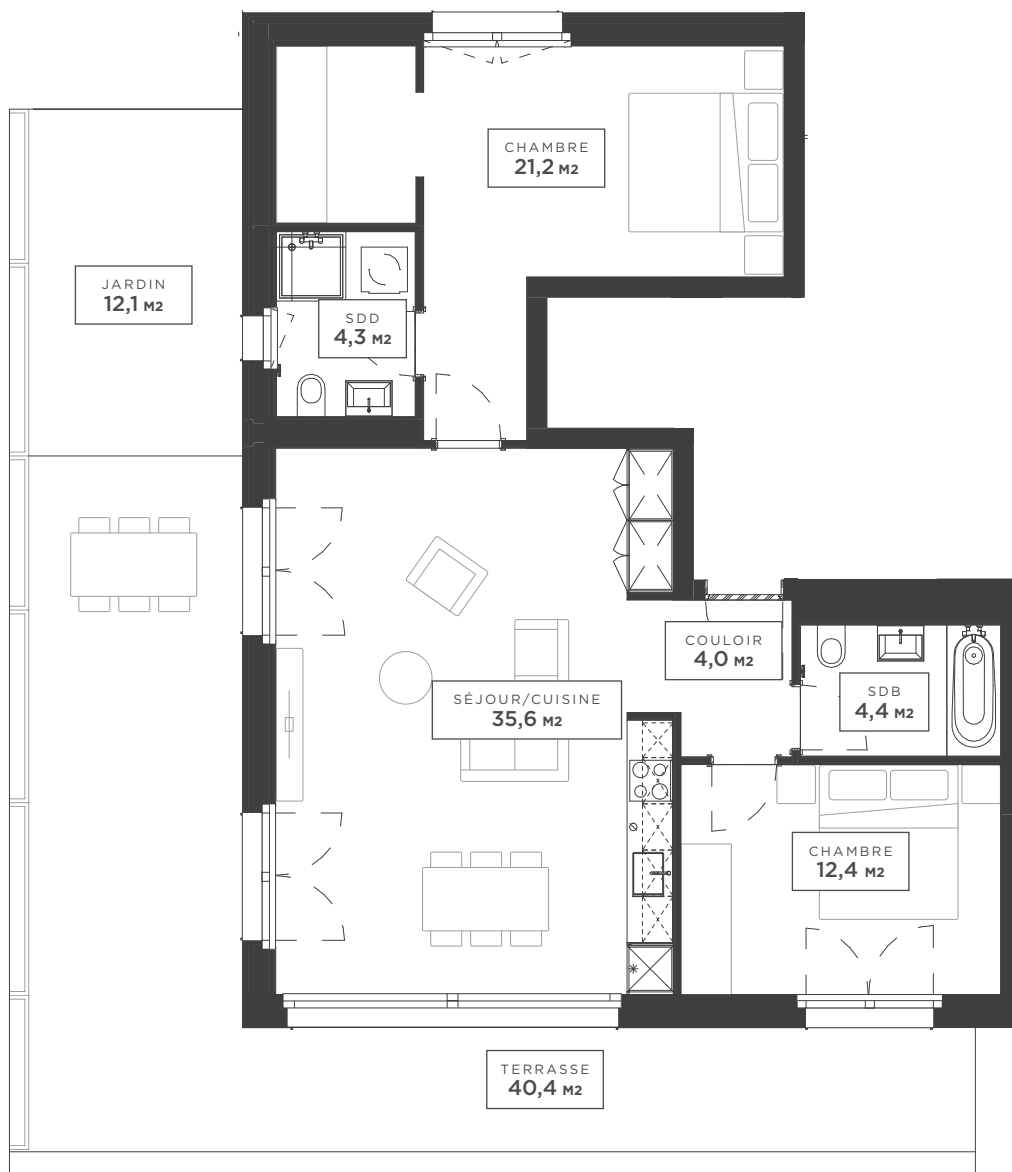

BATIMENT B

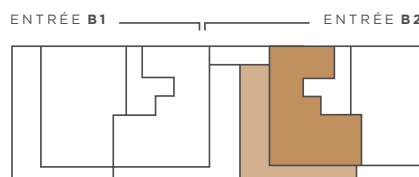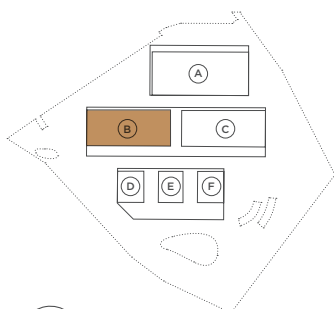

SURFACES

SURFACE HABITABLE	84,3 M2
BALCON / TERRASSE	40,4 M2
SURFACE JARDIN	12,1 M2
SURFACE DE VENTE	98,84 M2

— MOBILIER SUGGÉRÉ
- - - - - OUVRANT PORTE ET FENÊTRE

TOUTES LES INFORMATIONS RÉPERTORIÉES DANS CE DOCUMENT SONT UTILISÉES À DES FINS PUBLICITAIRES. ELLES SONT COMMUNIQUÉES À TITRE INDICATIF ET N'ONT AUCUNE VALEUR CONTRACTUELLE POUVANT ENGAGER LES VENDEURS.