


LOT C1-103 | 3,5 PIÈCES PREMIER ÉTAGE

Mille52
LE MONT
SUR
LAUSANNE

ÉCHELLE 1/100 IMPRESSION A4 À 100%


0
5M

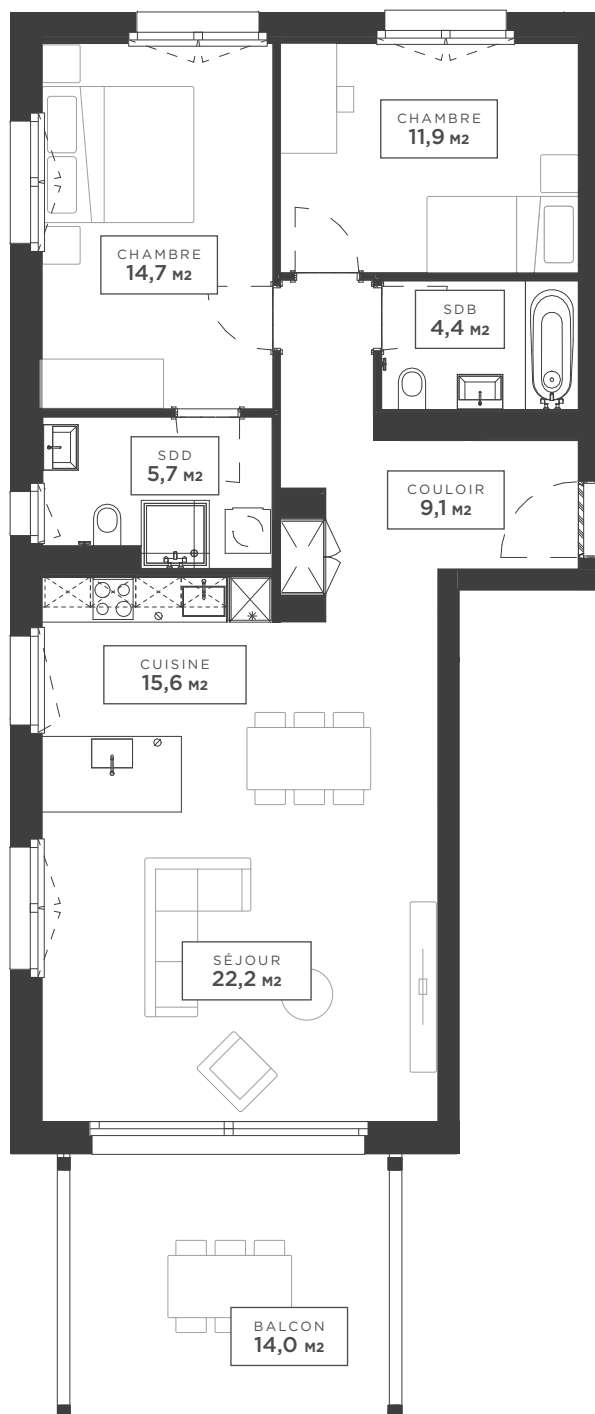

SURFACES


SURFACE HABITABLE	86,4 M ²
BALCON / TERRASSE	14,0 M ²
SURFACE DE VENTE	93,40 M ²

BATIMENT C

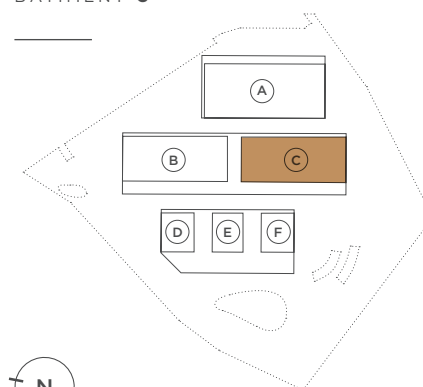

ENTRÉE C1

ENTRÉE C1 ——— ENTRÉE C2

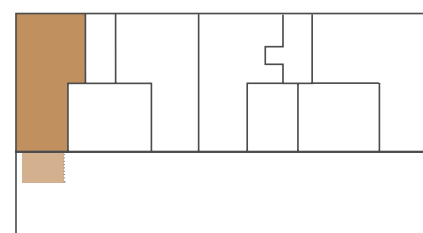

————— MOBILIER SUGGÉRÉ

- - - - - OUVRANT PORTE ET FENÊTRE

TOUTES LES INFORMATIONS RÉPERTORIÉES DANS CE DOCUMENT SONT UTILISÉES À DES FINS PUBLICITAIRES. ELLES SONT COMMUNIQUÉES À TITRE INDICATIF ET N'ONT AUCUNE VALEUR CONTRACTUELLE POUVANT ENGAGER LES VENDEURS.