


LOT C1-201 | 2,5 PIÈCES ATTIQUE


Mille52
LE MONT
SUR
LAUSANNE

ÉCHELLE 1/100 IMPRESSION A4 À 100%


0
5M

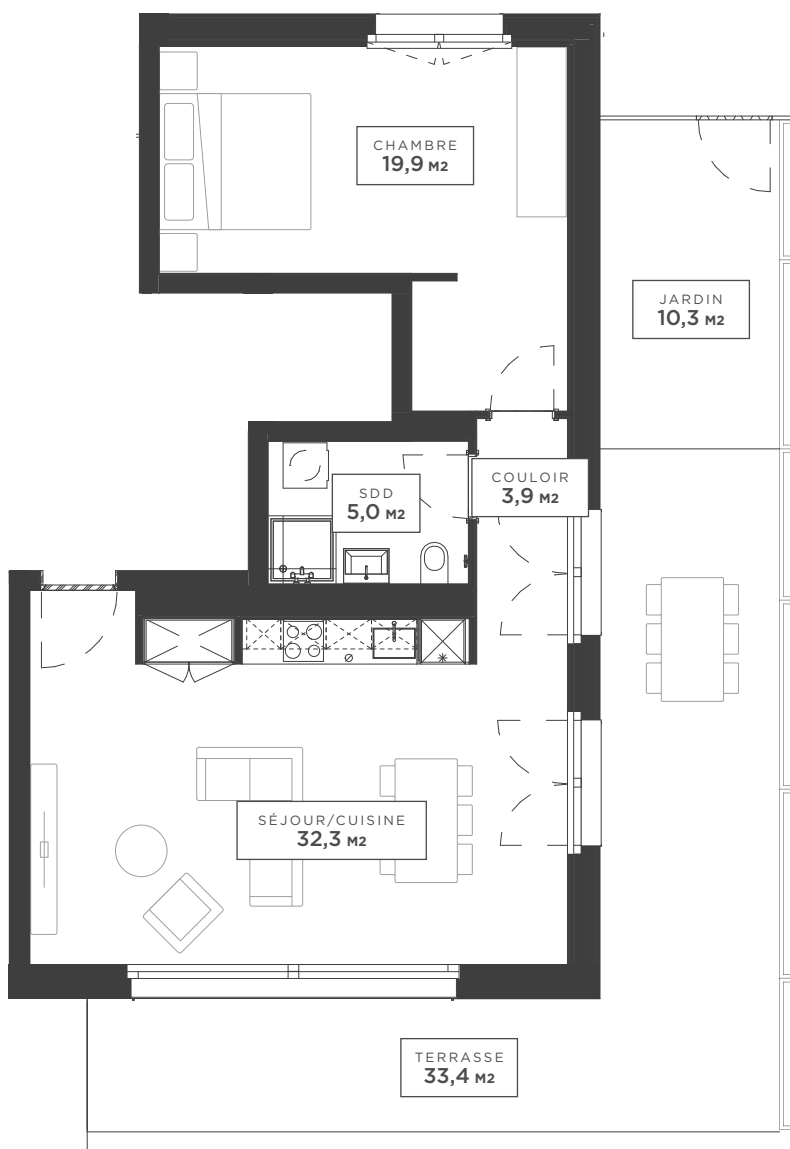

BATIMENT C

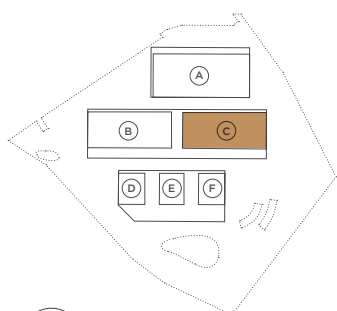

ENTRÉE C1

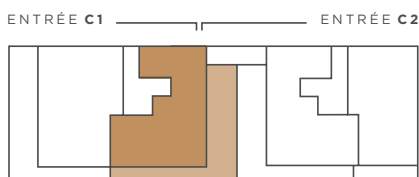

ENTRÉE C1 ENTRÉE C2

SURFACES

SURFACE HABITABLE	62,4 M2
BALCON / TERRASSE	33,4 M2
SURFACE JARDIN	10,3 M2
SURFACE DE VENTE	74,45 M2

— MOBILIER SUGGÉRÉ
- - - - - OUVRANT PORTE ET FENÊTRE

TOUTES LES INFORMATIONS RÉPERTORIÉES DANS CE DOCUMENT SONT UTILISÉES À DES FINS PUBLICITAIRES. ELLES SONT COMMUNIQUÉES À TITRE INDICATIF ET N'ONT AUCUNE VALEUR CONTRACTUELLE POUVANT ENGAGER LES VENDEURS.