


LOT C1-202 | 3,5 PIÈCES ATTIQUE


Mille52
LE MONT
SUR
LAUSANNE

ÉCHELLE 1/100 IMPRESSION A4 À 100%

0
5 M

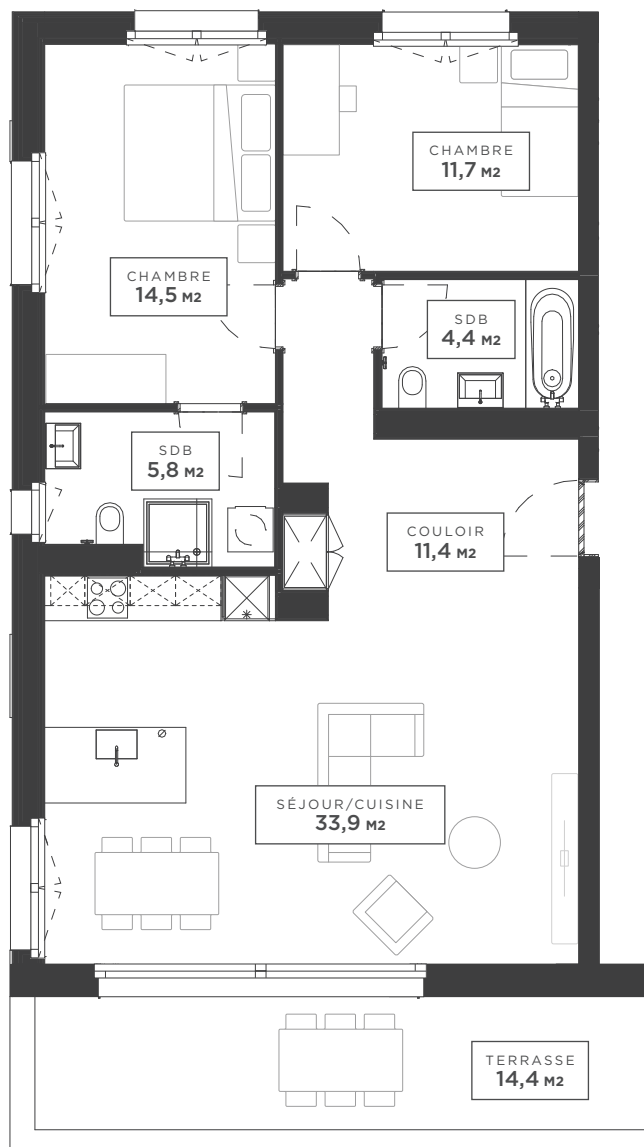


BATIMENT C

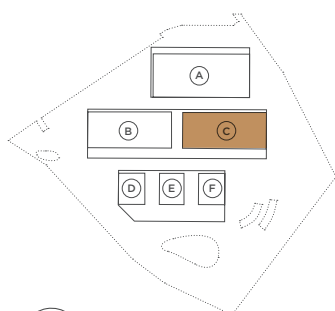

ENTRÉE C1

ENTRÉE C1 ——— ENTRÉE C2

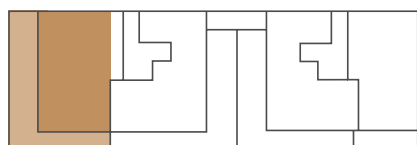

SURFACES

SURFACE HABITABLE	84,6 M ²
BALCON / TERRASSE	14,4 M ²
SURFACE DE VENTE	89,35 M ²

————— MOBILIER SUGGÉRÉ
- - - - - OUVRANT PORTE ET FENÊTRE

TOUTES LES INFORMATIONS RÉPERTORIÉES DANS CE DOCUMENT SONT UTILISÉES À DES FINS PUBLICITAIRES. ELLES SONT COMMUNIQUÉES À TITRE INDICATIF ET N'ONT AUCUNE VALEUR CONTRACTUELLE POUVANT ENGAGER LES VENDEURS.