


LOT C2-1 | 4,5 PIÈCES REZ-DE-CHAUSSÉE



Mille52
LE MONT
SUR
LAUSANNE

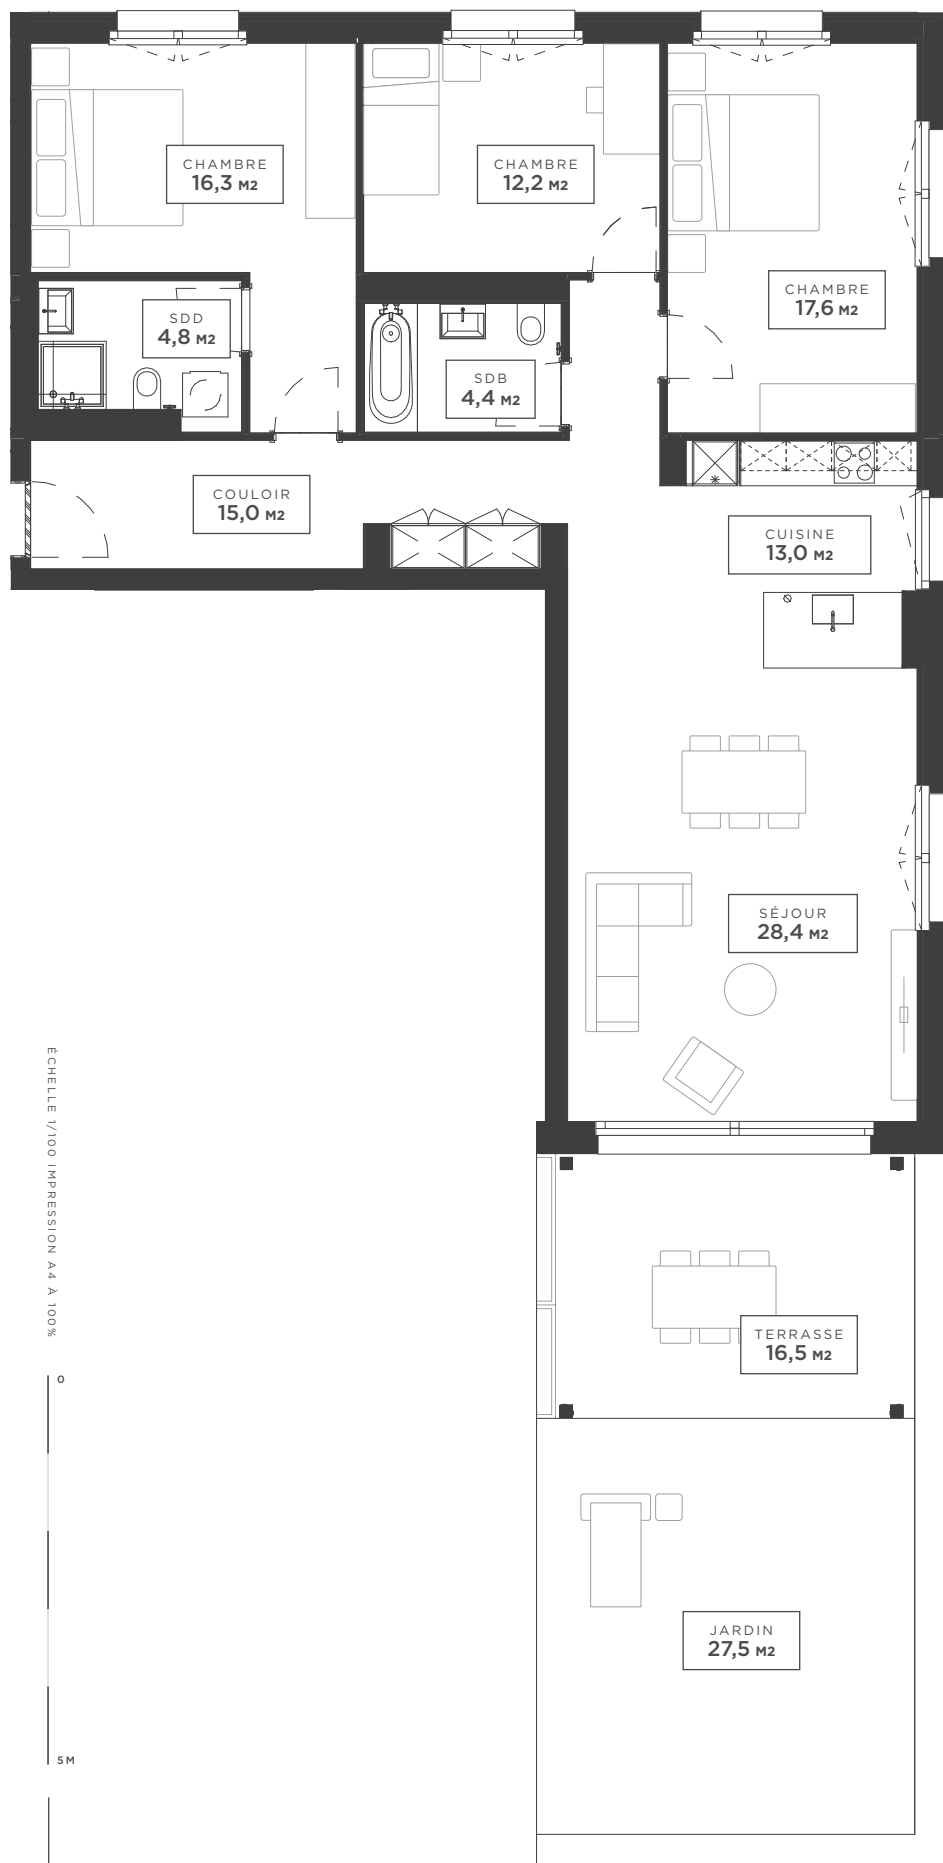

SURFACES


SURFACE HABITABLE	113,7 M ²
BALCON / TERRASSE	16,5 M ²
SURFACE JARDIN	27,5 M ²
SURFACE DE VENTE	121,90 M ²

BATIMENT C

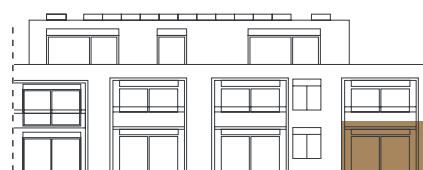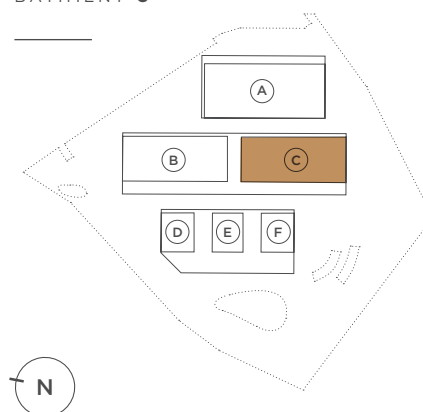

ENTRÉE C2

ENTRÉE C1 ENTRÉE C2

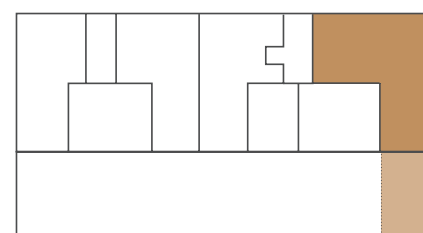

MOBILIER SUGGÉRÉ

OUVRANT PORTE ET FENÊTRE

TOUTES LES INFORMATIONS RÉPERTORIÉES DANS CE DOCUMENT SONT UTILISÉES À DES FINS PUBLICITAIRES. ELLES SONT COMMUNIQUÉES À TITRE INDICATIF ET N'ONT AUCUNE VALEUR CONTRACTUELLE POUVANT ENGAGER LES VENDEURS.