


LOT C2-2 | 2,5 PIÈCES REZ-DE-CHAUSSÉE

Mille52
LE MONT
SUR
LAUSANNE

ÉCHELLE 1/100 IMPRESSION A4 À 100%



0
5M

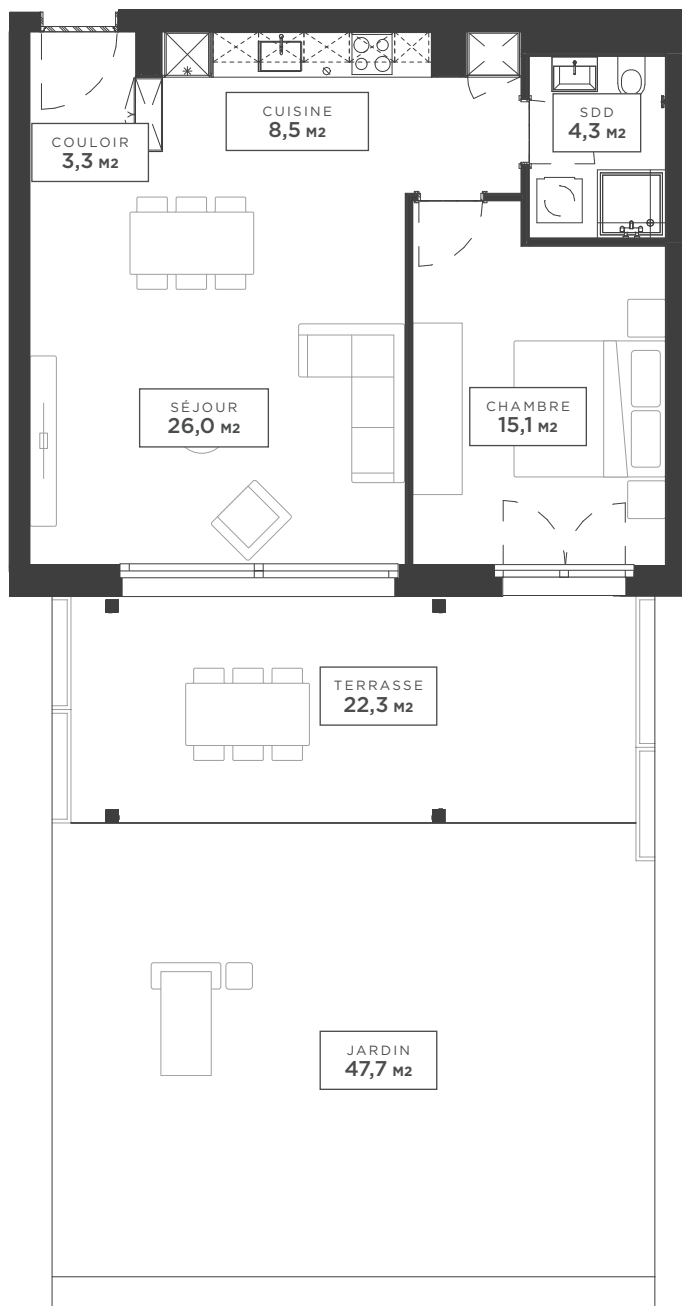

SURFACES


SURFACE HABITABLE	58,6 M ²
BALCON / TERRASSE	22,3 M ²
SURFACE JARDIN	47,7 M ²
SURFACE DE VENTE	70,73 M ²

BATIMENT C

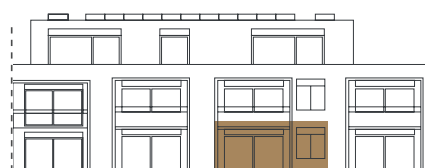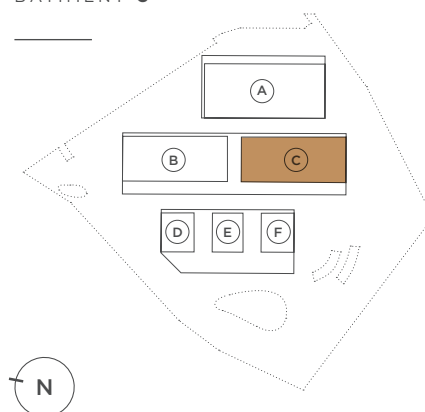

ENTRÉE C2

ENTRÉE C1 ENTRÉE C2

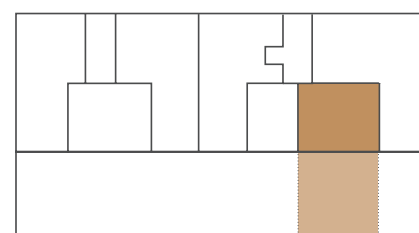

MOBILIER SUGGÉRÉ

OUVRANT PORTE ET FENÊTRE

TOUTES LES INFORMATIONS RÉPERTORIÉES DANS CE DOCUMENT SONT UTILISÉES À DES FINS PUBLICITAIRES. ELLES SONT COMMUNIQUÉES À TITRE INDICATIF ET N'ONT AUCUNE VALEUR CONTRACTUELLE POUVANT ENGAGER LES VENDEURS.