


LOT C2-201 | 3,5 PIÈCES ATTIQUE


Mille52
LE MONT
SUR
LAUSANNE

ÉCHELLE 1/100 IMPRESSION A4 À 100%

0
5M

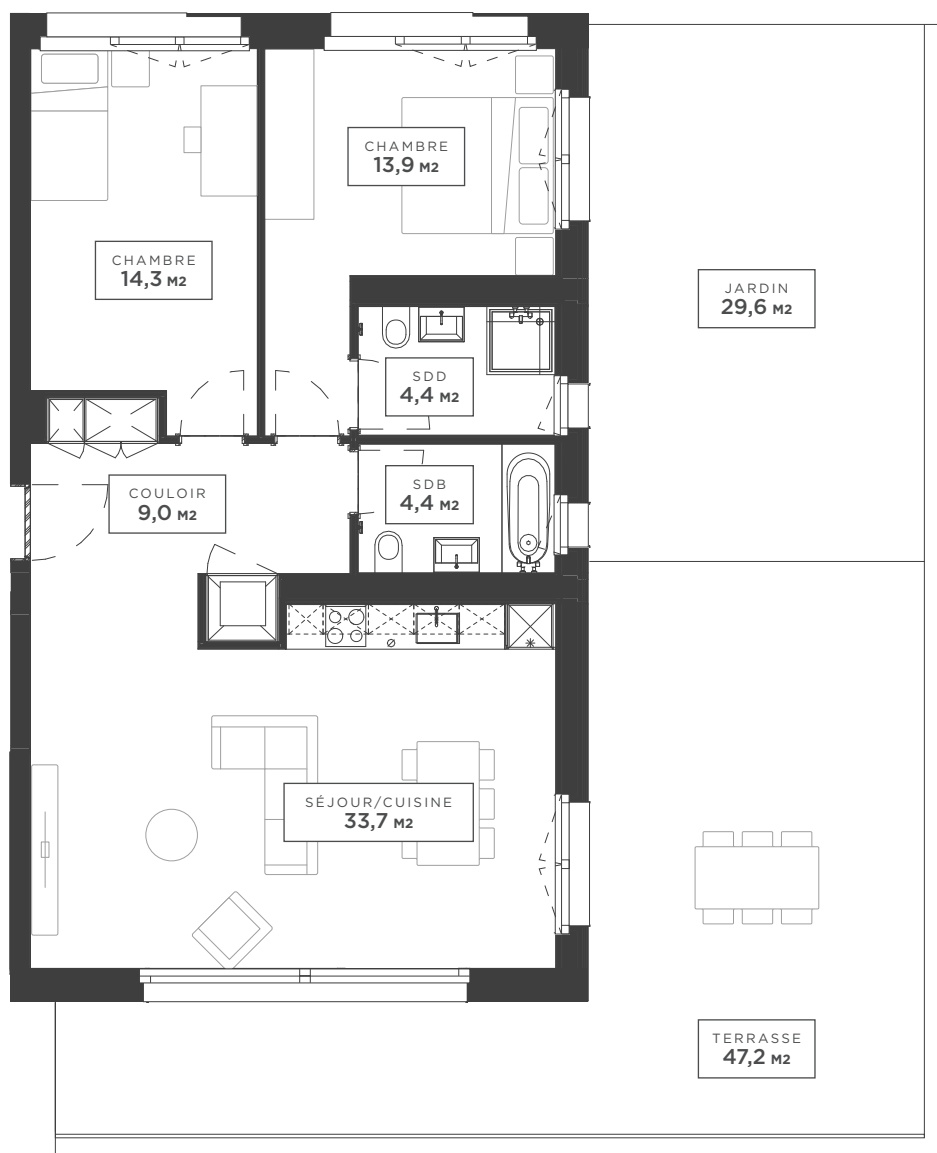


BATIMENT C

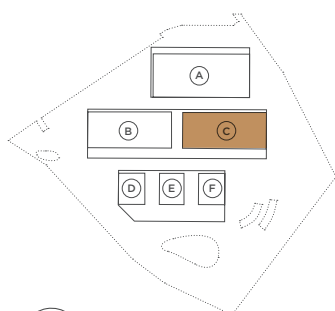

ENTRÉE C2

ENTRÉE C1

ENTRÉE C2

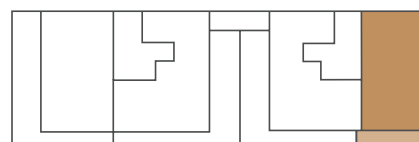

SURFACES

SURFACE HABITABLE	82,8 M2
BALCON / TERRASSE	47,2 M2
SURFACE JARDIN	29,6 M2
SURFACE DE VENTE	101,34 M2

MOBILIER SUGGÉRÉ

OUVRANT PORTE ET FENÊTRE

TOUTES LES INFORMATIONS RÉPERTORIÉES DANS CE DOCUMENT SONT UTILISÉES À DES FINS PUBLICITAIRES. ELLES SONT COMMUNIQUÉES À TITRE INDICATIF ET N'ONT AUCUNE VALEUR CONTRACTUELLE POUVANT ENGAGER LES VENDEURS.