


LOT E-1 | 5,5 PIÈCES REZ-DE-CHAUSSÉE

Mille52
LE MONT
SUR
LAUSANNE

ÉCHELLE 1/100 IMPRESSION A4 À 100%


0
5M

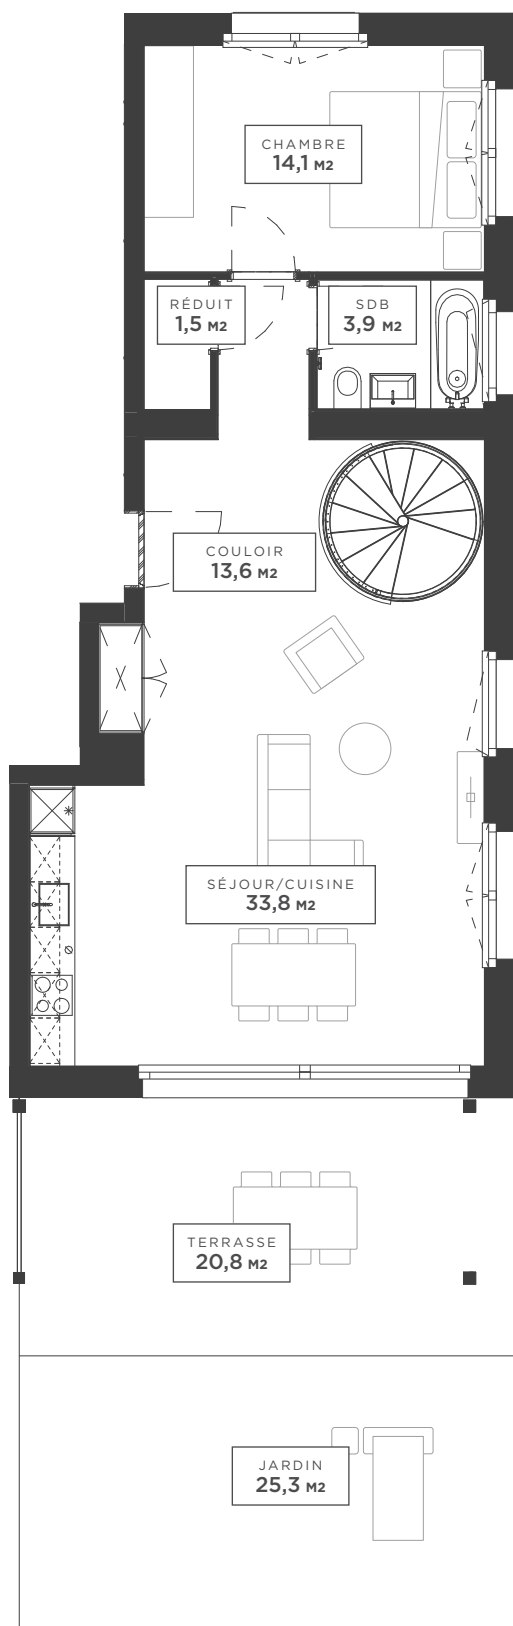

SURFACES

SURFACE HABITABLE	130,5 M2
BALCON / TERRASSE	20,8 M2
SURFACE JARDIN	25,3 M2
SURFACE DE VENTE	139,89 M2

BATIMENT E

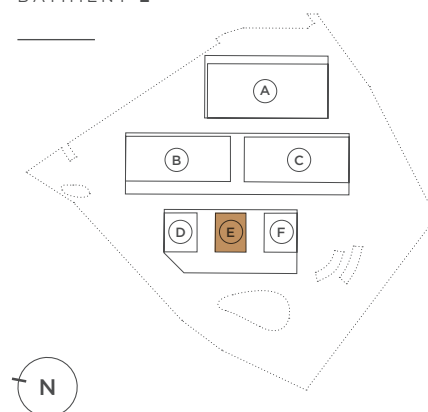

FAÇADE E

PLAN E



MOBILIER SUGGÉRÉ

OUVRANT PORTE ET FENÊTRE


TOUTES LES INFORMATIONS RÉPERTORIÉES DANS CE DOCUMENT SONT UTILISÉES À DES FINS PUBLICITAIRES. ELLES SONT COMMUNIQUÉES À TITRE INDICATIF ET N'ONT AUCUNE VALEUR CONTRACTUELLE POUVANT ENGAGER LES VENDEURS.

LOT E-1 | 5,5 PIÈCES PREMIER ÉTAGE

Mille52
LE MONT
SUR
LAUSANNE

ÉCHELLE 1/100 IMPRESSION A4 À 100%


0
5M

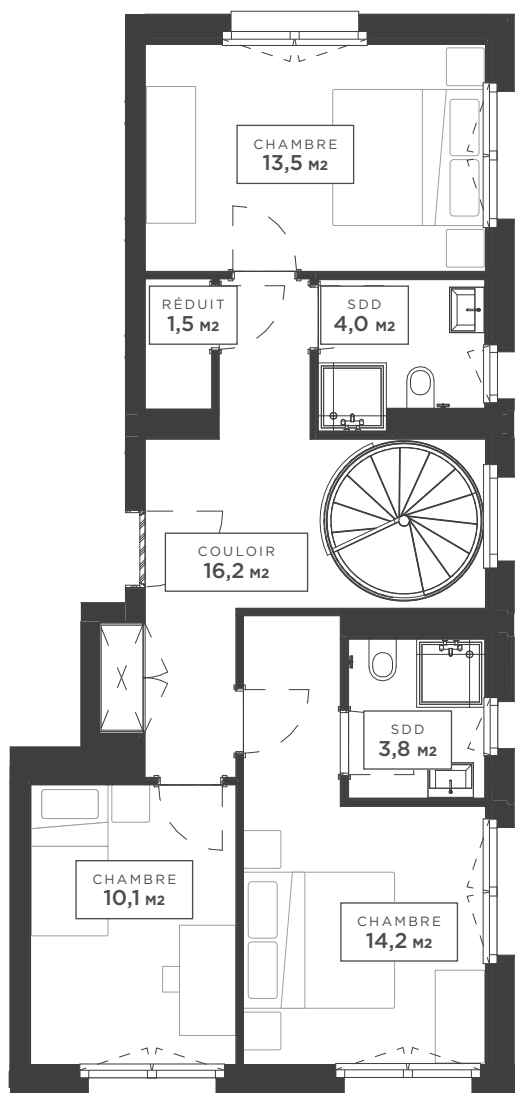

SURFACES

SURFACE HABITABLE	130,5 M2
BALCON / TERRASSE	20,8 M2
SURFACE JARDIN	25,3 M2
SURFACE DE VENTE	139,89 M2

BATIMENT E

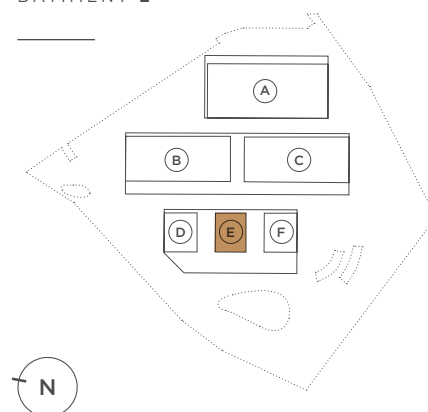

FAÇADE E

PLAN E



MOBILIER SUGGÉRÉ

OUVRANT PORTE ET FENÊTRE

TOUTES LES INFORMATIONS RÉPERTORIÉES DANS CE DOCUMENT SONT UTILISÉES À DES FINS PUBLICITAIRES. ELLES SONT COMMUNIQUÉES À TITRE INDICATIF ET N'ONT AUCUNE VALEUR CONTRACTUELLE POUVANT ENGAGER LES VENDEURS.