


LOT **B1-202** | 4,5 PIÈCES ATTIQUE


Mille52 LE MONT SUR LAUSANNE

ÉCHELLE 1/100 IMPRESSION A4 À 100%


0 5M

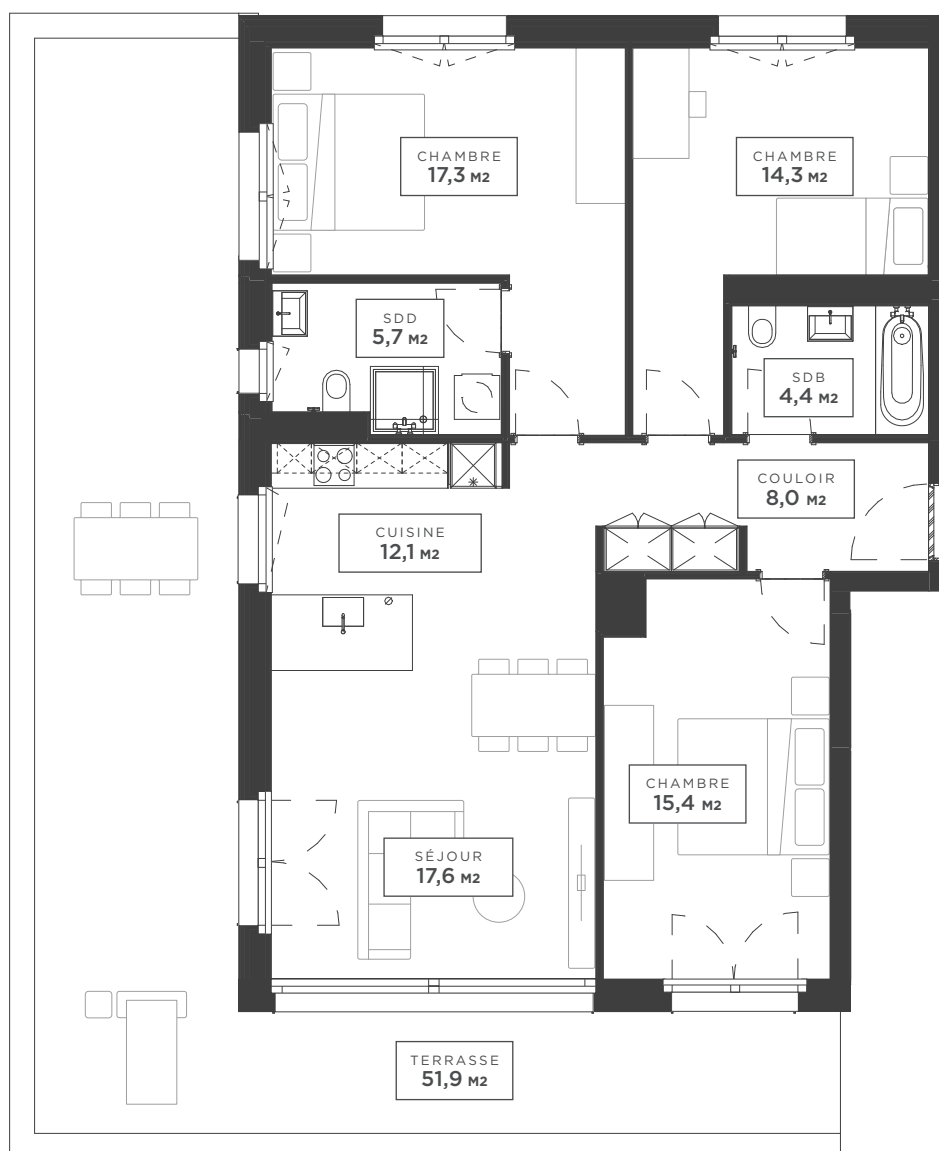

BATIMENT B

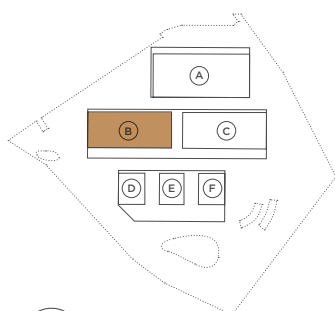

ENTRÉE B1

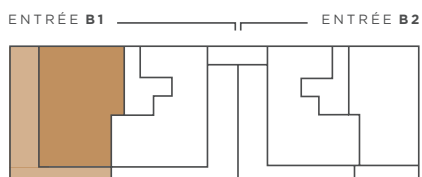

ENTRÉE B1

ENTRÉE B2

SURFACES

SURFACE HABITABLE	98,6 M ²
BALCON / TERRASSE	51,9 M ²
SURFACE DE VENTE	115,73 M ²

— MOBILIER SUGGÉRÉ
- - - - - OUVRANT PORTE ET FENÊTRE

TOUTES LES INFORMATIONS RÉPERTORIÉES DANS CE DOCUMENT SONT UTILISÉES À DES FINS PUBLICITAIRES. ELLES SONT COMMUNIQUÉES À TITRE INDICATIF ET N'ONT AUCUNE VALEUR CONTRACTUELLE POUVANT ENGAGER LES VENDEURS.