


LOT **B1-4** | 4,5 PIÈCES
REZ-DE-CHAUSSÉE


Mille52 LE MONT SUR LAUSANNE

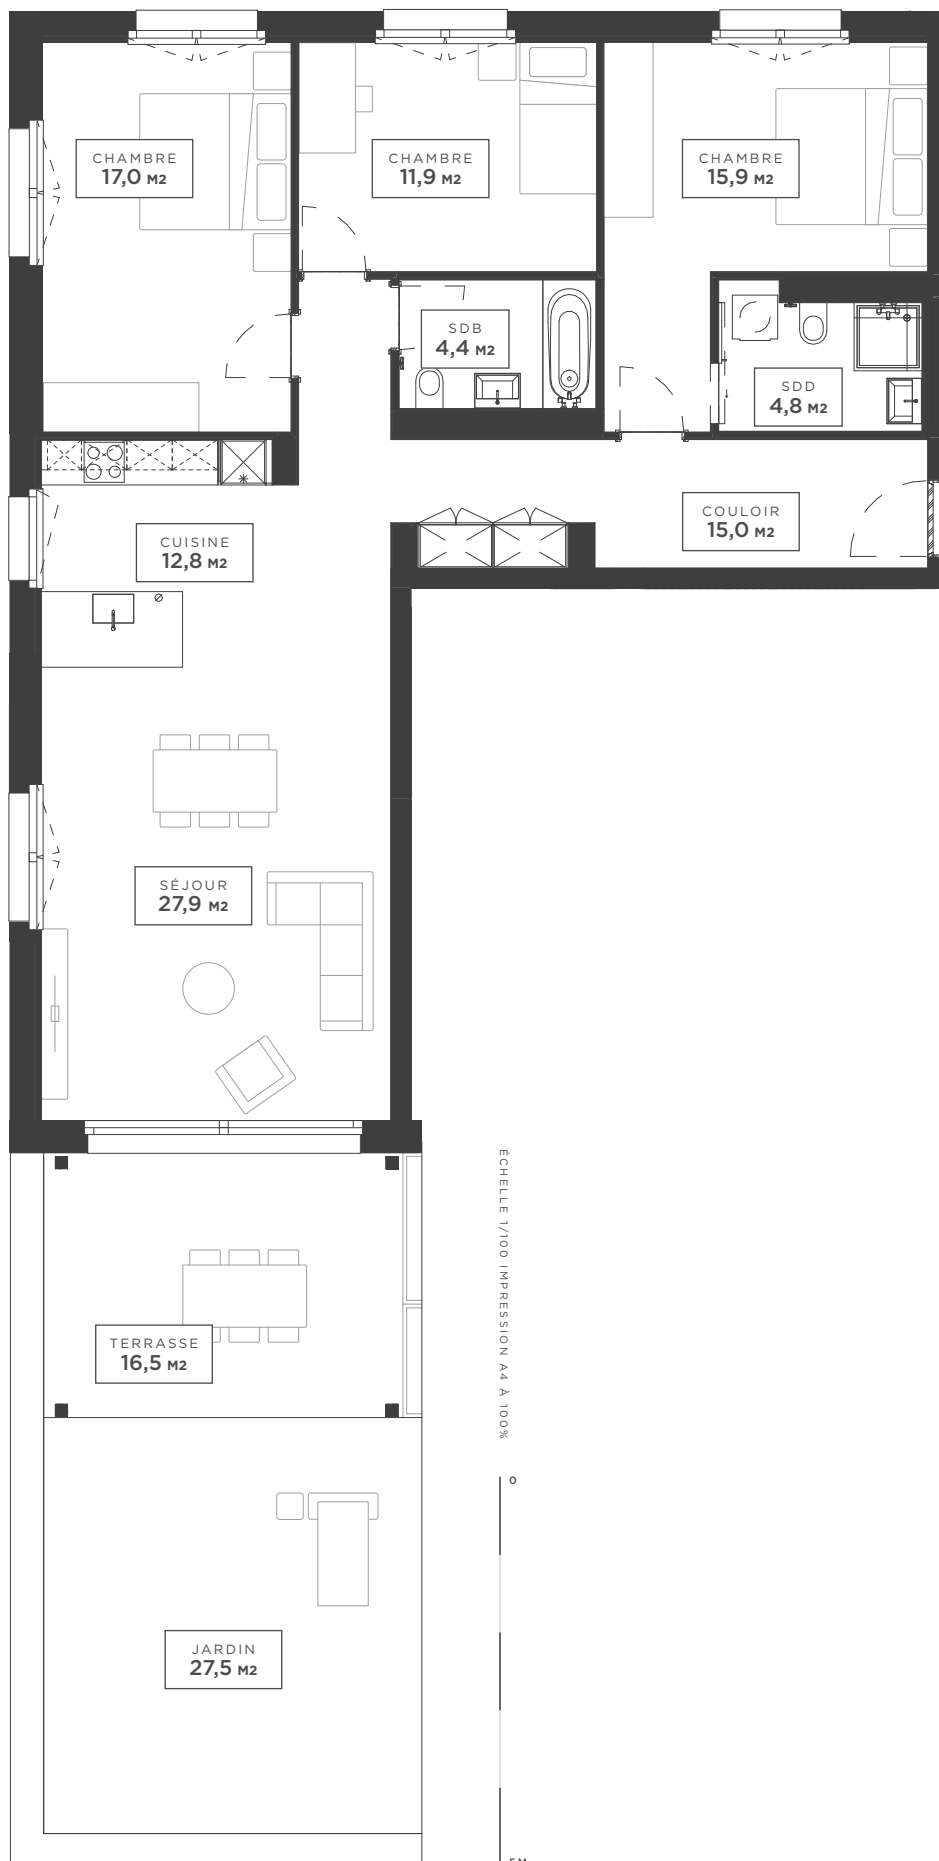

SURFACES


SURFACE HABITABLE	113,7 M ²
BALCON / TERRASSE	16,5 M ²
SURFACE JARDIN	27,5 M ²
SURFACE DE VENTE	121,90 M ²

BATIMENT B

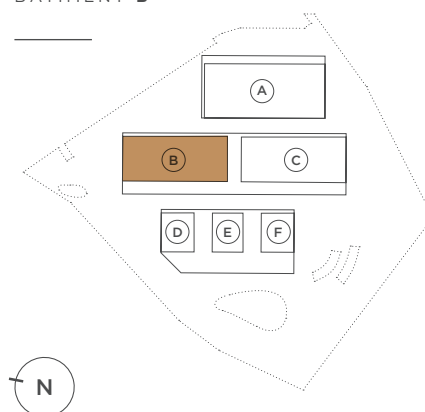

ENTRÉE B1

ENTRÉE B1 ENTRÉE B2

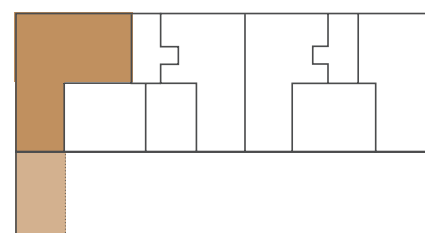

MOBILIER SUGGÉRÉ

OUVRANT PORTE ET FENÊTRE

TOUTES LES INFORMATIONS RÉPERTORIÉES DANS CE DOCUMENT SONT UTILISÉES À DES FINS PUBLICITAIRES. ELLES SONT COMMUNIQUÉES À TITRE INDICATIF ET N'ONT AUCUNE VALEUR CONTRACTUELLE POUVANT ENGAGER LES VENDEURS.