


LOT **B2-1** | 3,5 PIÈCES REZ-DE-CHAUSSÉE

ÉCHELLE 1/100 IMPRESSION A4 À 100%

0
5M

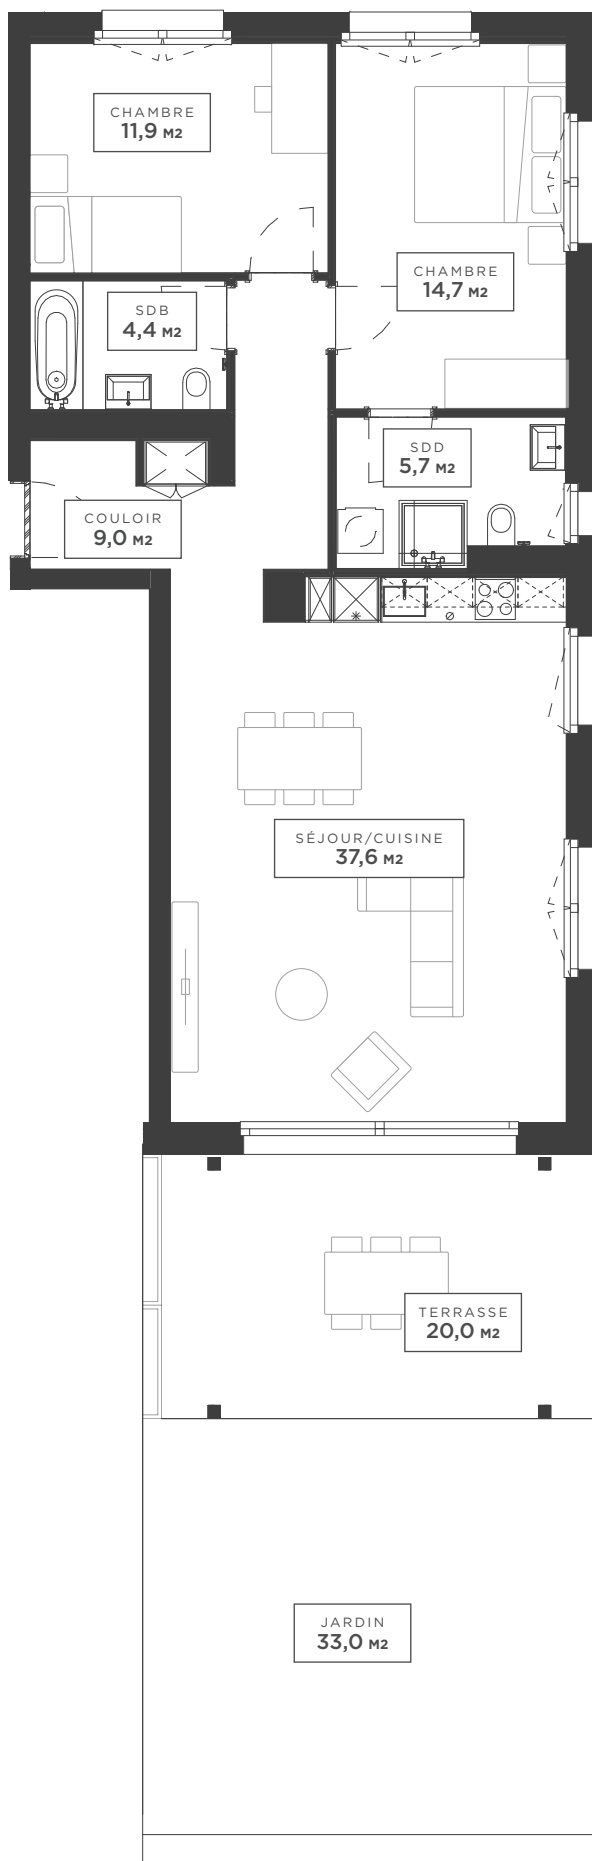


Mille52 LE MONT SUR LAUSANNE

SURFACES


SURFACE HABITABLE	86,3 M ²
BALCON / TERRASSE	20,0 M ²
SURFACE JARDIN	33,0 M ²
SURFACE DE VENTE	96,20 M ²

BATIMENT B

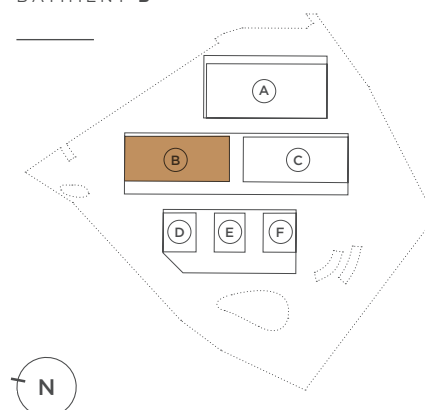

ENTRÉE B1

ENTRÉE B1 ENTRÉE B2

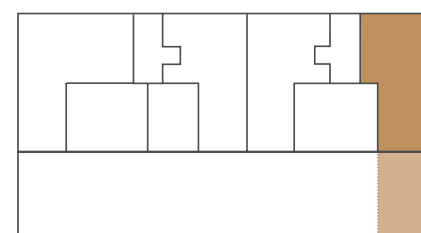

MOBILIER SUGGÉRÉ

OUVRANT PORTE ET FENÊTRE

TOUTES LES INFORMATIONS RÉPERTORIÉES DANS CE DOCUMENT SONT UTILISÉES À DES FINS PUBLICITAIRES. ELLES SONT COMMUNIQUÉES À TITRE INDICATIF ET N'ONT AUCUNE VALEUR CONTRACTUELLE POUVANT ENGAGER LES VENDEURS.