


LOT **B2-2** | 2,5 PIÈCES REZ-DE-CHAUSSÉE

Mille52 LE MONT SUR LAUSANNE

ÉCHELLE 1/100 IMPRESSION A4 À 100%


0 5M

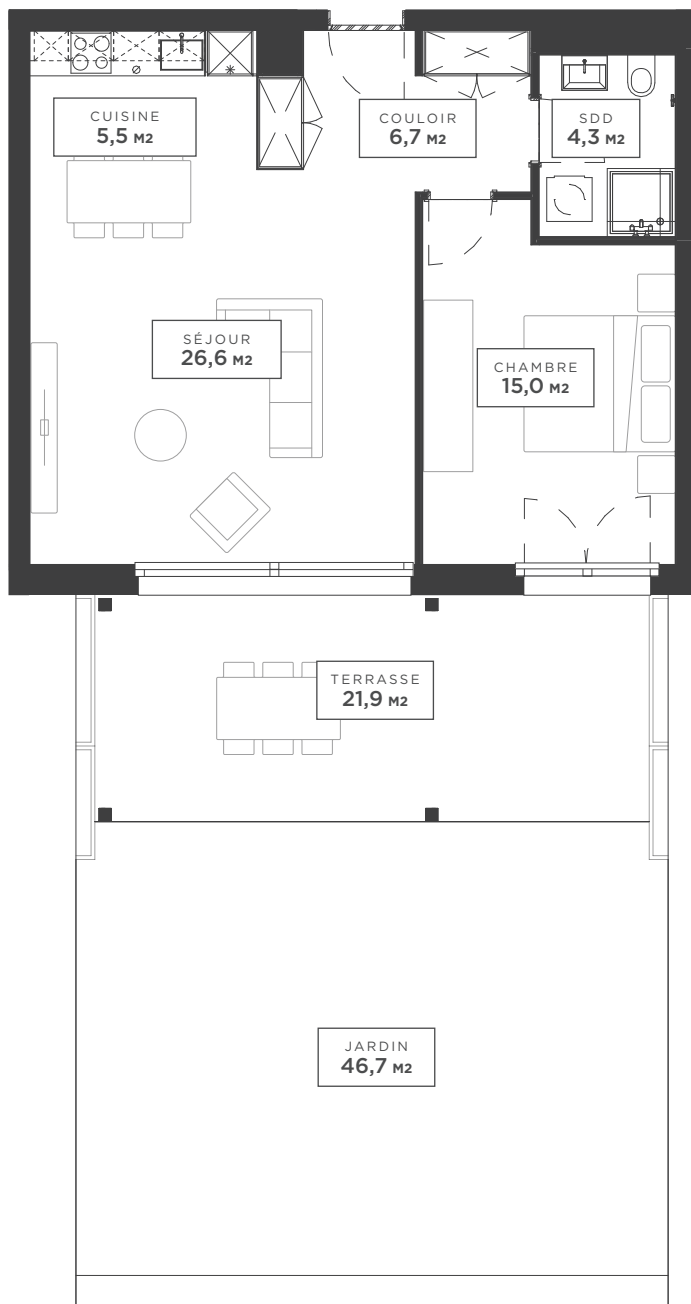

SURFACES


SURFACE HABITABLE	59,6 M ²
BALCON / TERRASSE	21,9 M ²
SURFACE JARDIN	46,7 M ²
SURFACE DE VENTE	71,50 M ²

BATIMENT B

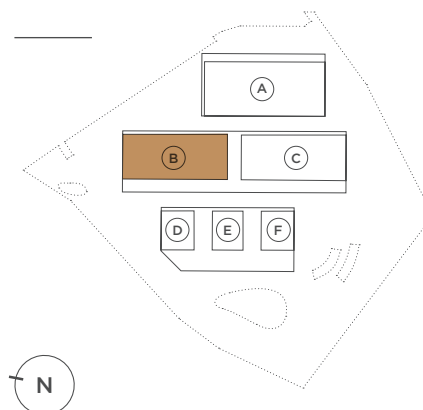

ENTRÉE B1

ENTRÉE B1 ENTRÉE B2

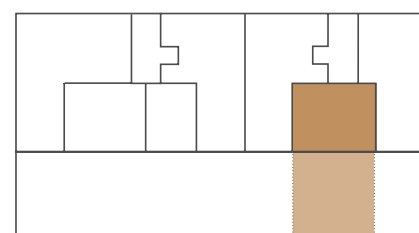

MOBILIER SUGGÉRÉ

OUVRANT PORTE ET FENÊTRE

TOUTES LES INFORMATIONS RÉPERTORIÉES DANS CE DOCUMENT SONT UTILISÉES À DES FINS PUBLICITAIRES. ELLES SONT COMMUNIQUÉES À TITRE INDICATIF ET N'ONT AUCUNE VALEUR CONTRACTUELLE POUVANT ENGAGER LES VENDEURS.