


LOT B2-202 | 3,5 PIÈCES ATTIQUE


Mille52
LE MONT
SUR
LAUSANNE

ÉCHELLE 1/100 IMPRESSION A4 À 100%


0
5M

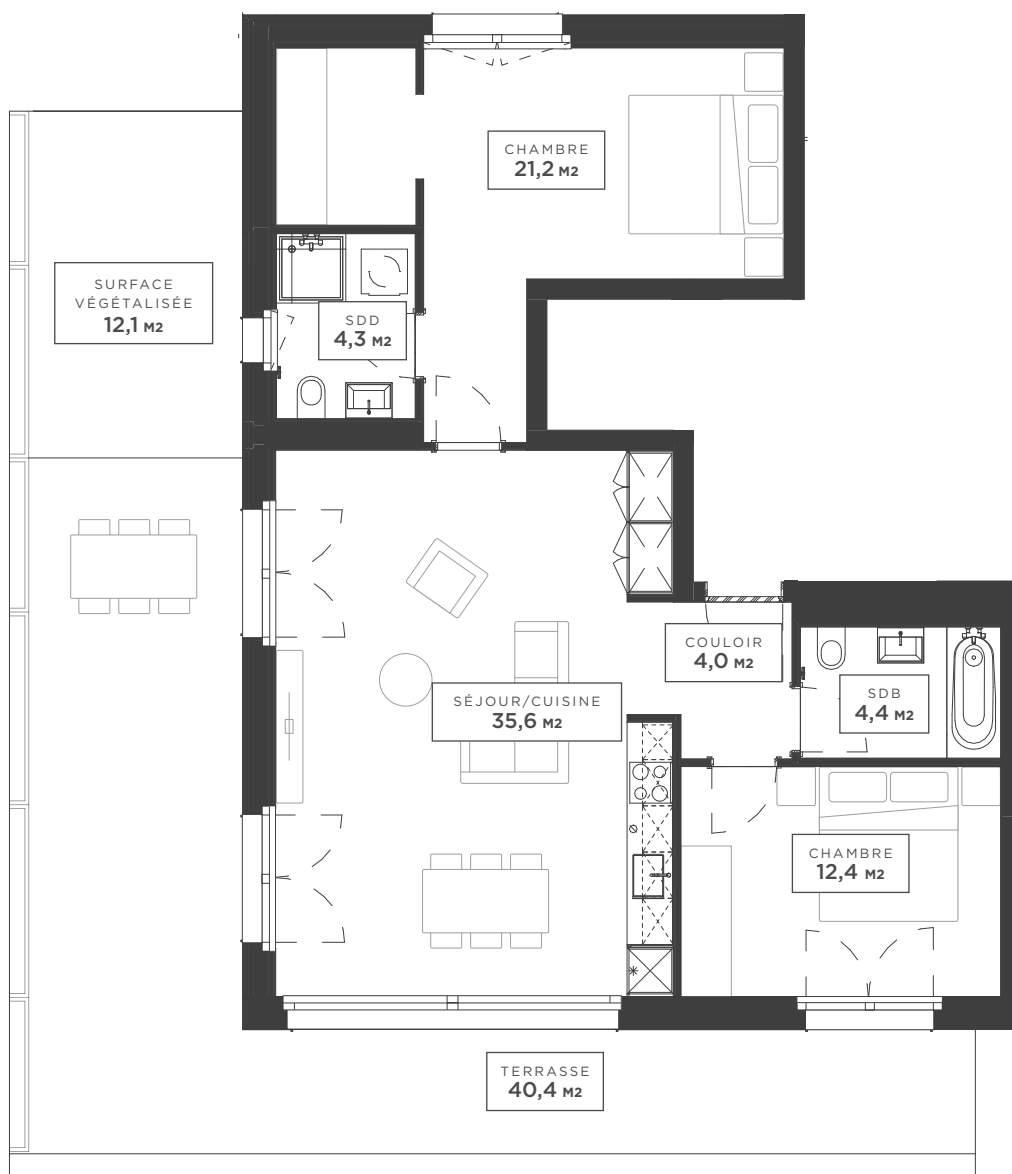

BATIMENT B

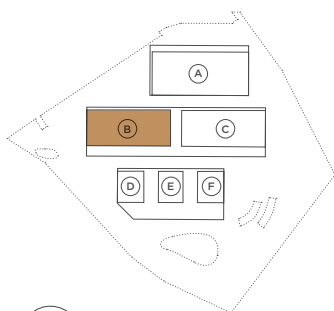

ENTRÉE B1

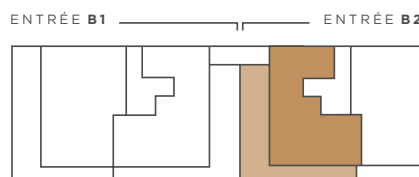

ENTRÉE B1

ENTRÉE B2

SURFACES

SURFACE HABITABLE	84,3 M2
BALCON / TERRASSE	40,4 M2
SURFACE VÉGÉTALISÉE	12,1 M2
SURFACE DE VENTE	98,84 M2

— MOBILIER SUGGÉRÉ
- - - - - OUVRANT PORTE ET FENÊTRE

TOUTES LES INFORMATIONS RÉPERTORIÉES DANS CE DOCUMENT SONT UTILISÉES À DES FINS PUBLICITAIRES. ELLES SONT COMMUNIQUÉES À TITRE INDICATIF ET N'ONT AUCUNE VALEUR CONTRACTUELLE POUVANT ENGAGER LES VENDEURS.