


LOT **C1-1** | 3,5 PIÈCES REZ-DE-CHAUSSÉE

Mille52
LE MONT
SUR
LAUSANNE

ÉCHELLE 1/100 IMPRESSION A4 À 100%



0
5M

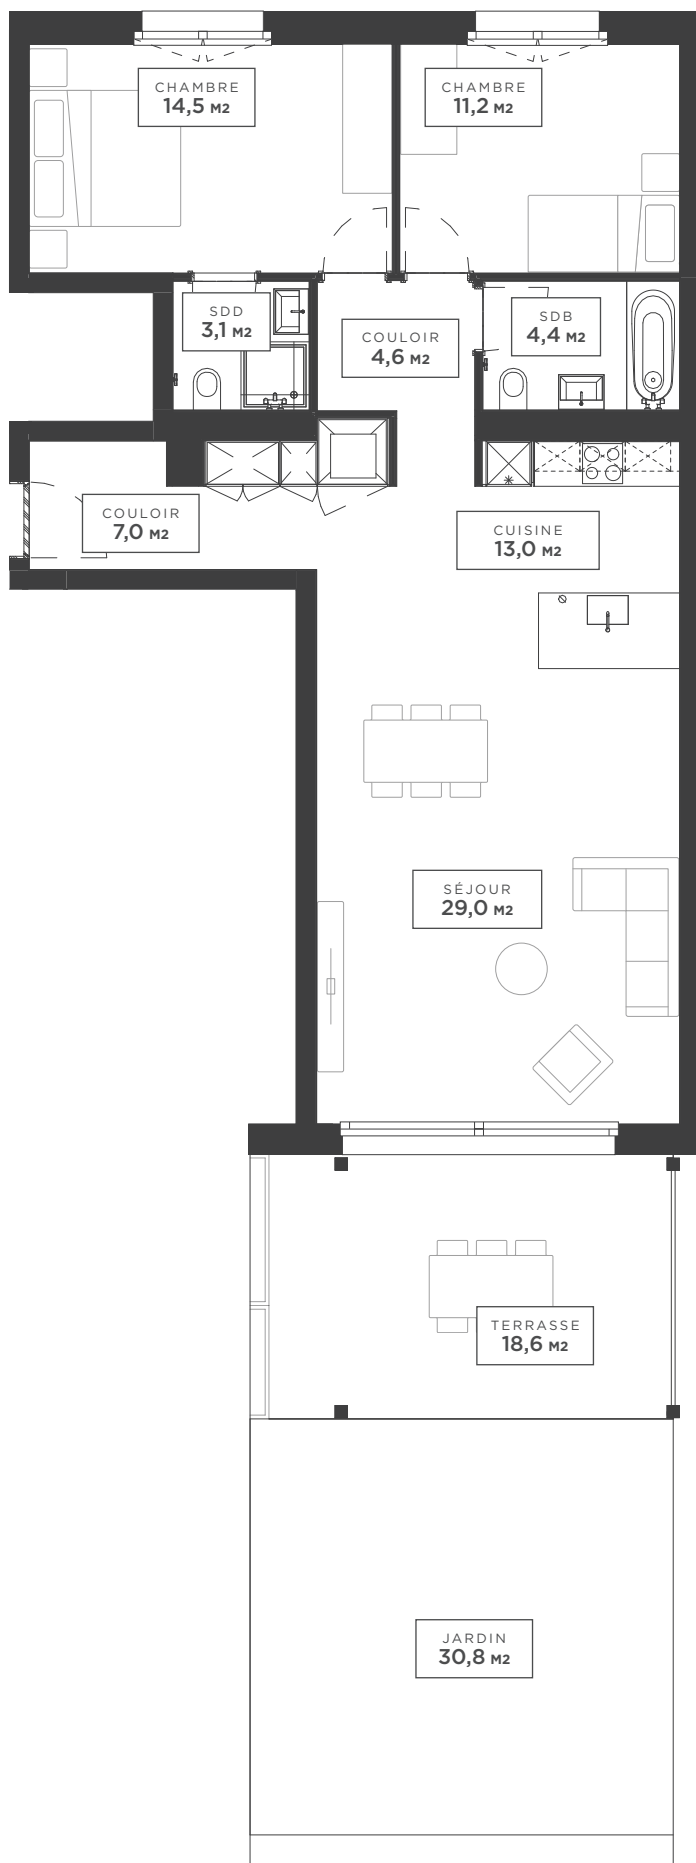

SURFACES

SURFACE HABITABLE	89,4 M ²
BALCON / TERRASSE	18,6 M ²
SURFACE JARDIN	30,8 M ²
SURFACE DE VENTE	98,62 M ²

BATIMENT C

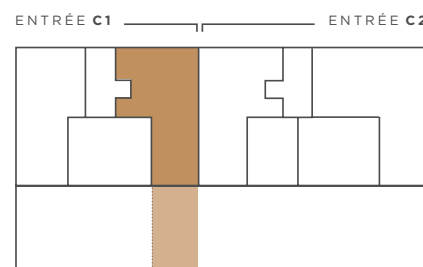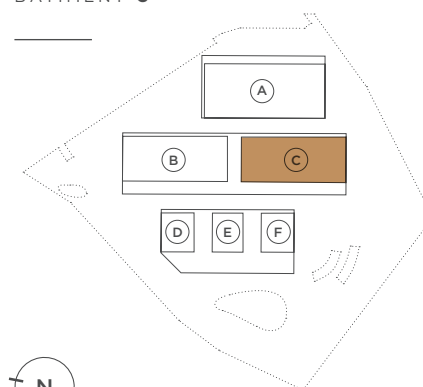

MOBILIER SUGGÉRÉ

OUVRANT PORTE ET FENÊTRE

TOUTES LES INFORMATIONS RÉPERTORIÉES DANS CE DOCUMENT SONT UTILISÉES À DES FINS PUBLICITAIRES. ELLES SONT COMMUNIQUÉES À TITRE INDICATIF ET N'ONT AUCUNE VALEUR CONTRACTUELLE POUVANT ENGAGER LES VENDEURS.