



LOT C1-201 | 2,5 PIÈCES ATTIQUE

Mille52
LE MONT
SUR
LAUSANNE

ÉCHELLE 1/100 IMPRESSION A4 À 100%

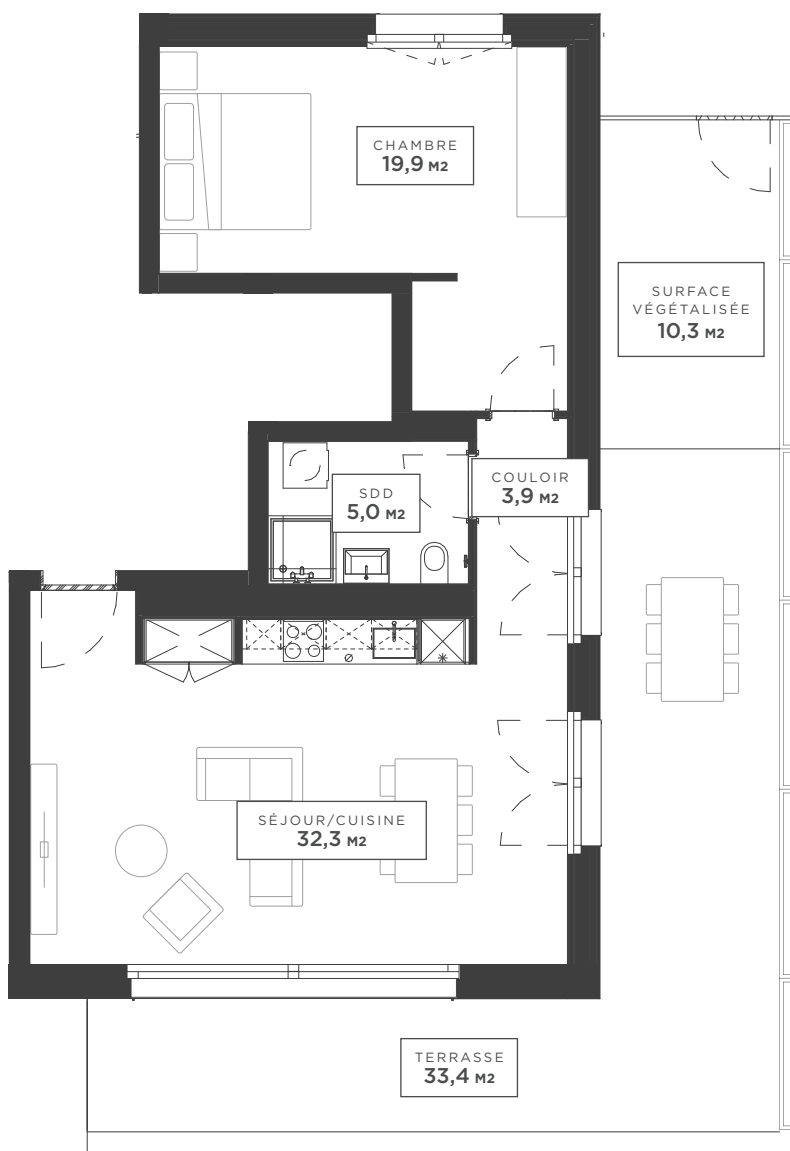


BATIMENT C

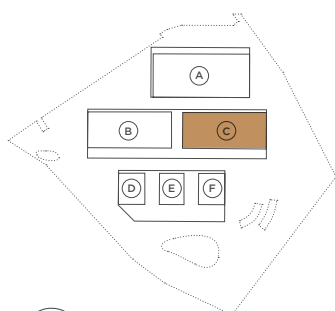

ENTRÉE C1

ENTRÉE C1 ENTRÉE C2

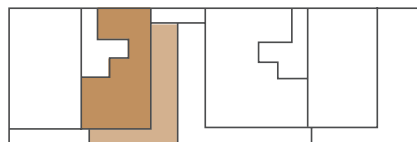

SURFACES

SURFACE HABITABLE	62,4 m ²
BALCON / TERRASSE	33,4 m ²
SURFACE VÉGÉTALISÉE	10,3 m ²
SURFACE DE VENTE	74,45 m ²

— MOBILIER SUGGÉRÉ
- - - - - OUVRANT PORTE ET FENÊTRE

TOUTES LES INFORMATIONS RÉPERTORIÉES DANS CE DOCUMENT SONT UTILISÉES À DES FINS PUBLICITAIRES. ELLES SONT COMMUNIQUÉES À TITRE INDICATIF ET N'ONT AUCUNE VALEUR CONTRACTUELLE POUVANT ENGAGER LES VENDEURS.