


# LOT C1-3 | 3,5 PIÈCES REZ-DE-CHAUSSÉE

Mille52  
LE MONT  
SUR  
LAUSANNE

ÉCHELLE 1/100 IMPRESSION A4 À 100%


0  
5 M

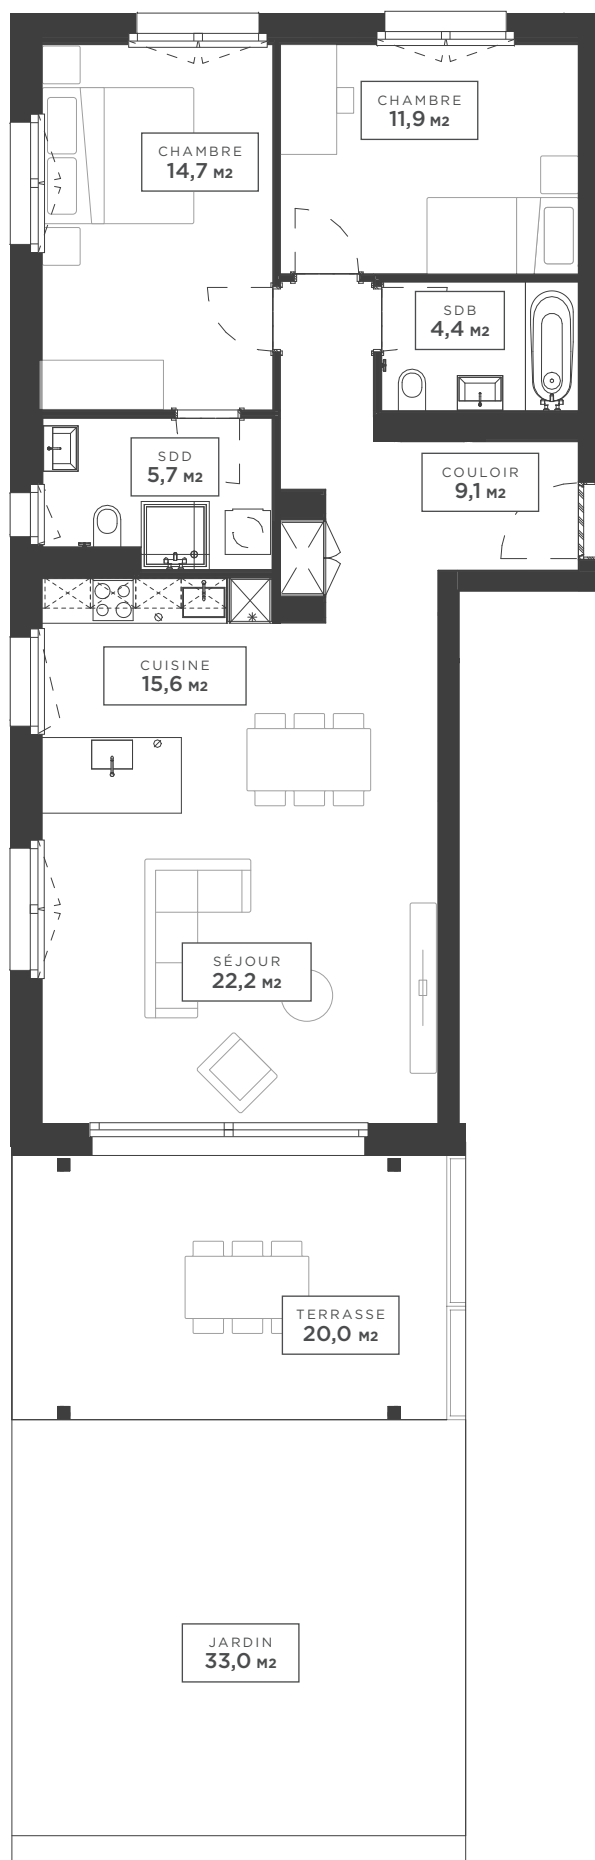

## SURFACES


|                   |                      |
|-------------------|----------------------|
| SURFACE HABITABLE | 86,4 M <sup>2</sup>  |
| BALCON / TERRASSE | 20,0 M <sup>2</sup>  |
| SURFACE JARDIN    | 33,0 M <sup>2</sup>  |
| SURFACE DE VENTE  | 96,30 M <sup>2</sup> |

## BATIMENT C

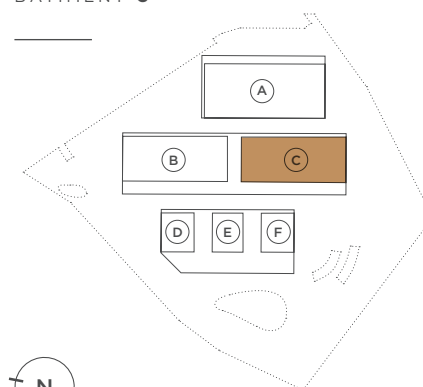

ENTRÉE C1

ENTRÉE C1 ——— ENTRÉE C2

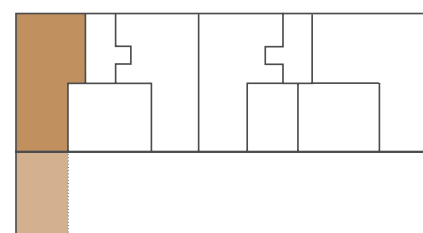

————— MOBILIER SUGGÉRÉ

- - - - - OUVRANT PORTE ET FENÊTRE

TOUTES LES INFORMATIONS RÉPERTORIÉES DANS CE DOCUMENT SONT UTILISÉES À DES FINS PUBLICITAIRES. ELLES SONT COMMUNIQUÉES À TITRE INDICATIF ET N'ONT AUCUNE VALEUR CONTRACTUELLE POUVANT ENGAGER LES VENDEURS.