


LOT **C2-201** | 3,5 PIÈCES ATTIQUE


Mille52
LE MONT
SUR
LAUSANNE

ÉCHELLE 1/100 IMPRESSION A4 À 100%

0
5M

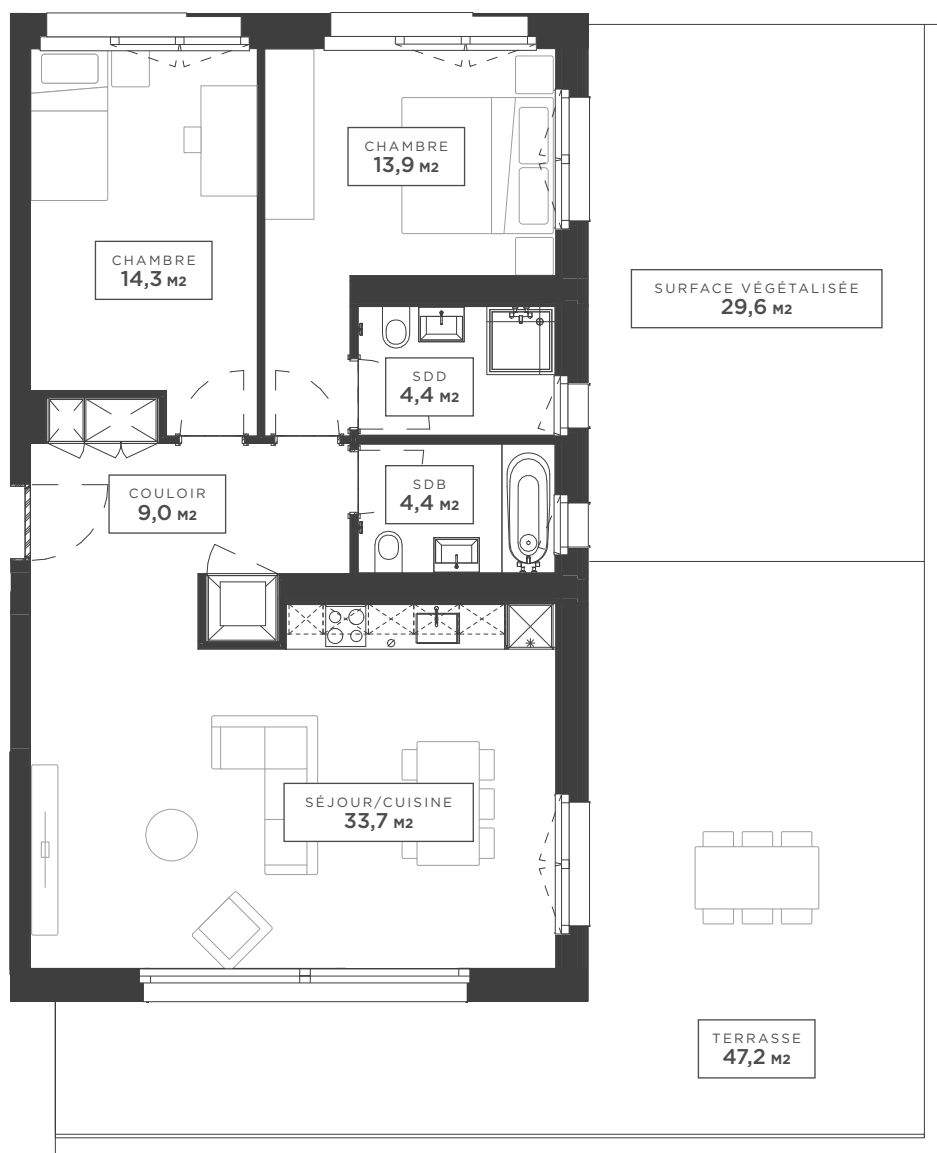


BATIMENT C

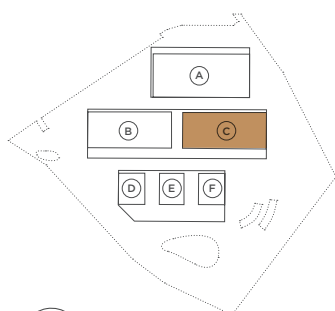

ENTRÉE C2

ENTRÉE C1 ——— ENTRÉE C2

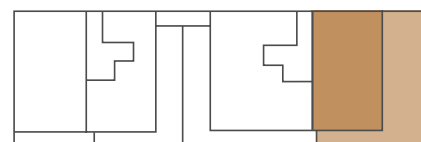

SURFACES

SURFACE HABITABLE	82,8 M2
BALCON / TERRASSE	47,2 M2
SURFACE VÉGÉTALISÉE	29,6 M2
SURFACE DE VENTE	101,34 M2

————— MOBILIER SUGGÉRÉ
- - - - - OUVRANT PORTE ET FENÊTRE

TOUTES LES INFORMATIONS RÉPERTORIÉES DANS CE DOCUMENT SONT UTILISÉES À DES FINS PUBLICITAIRES. ELLES SONT COMMUNIQUÉES À TITRE INDICATIF ET N'ONT AUCUNE VALEUR CONTRACTUELLE POUVANT ENGAGER LES VENDEURS.