


LOT C2-202 | 4,5 PIÈCES ATTIQUE


Mille52
LE MONT
SUR
LAUSANNE

ÉCHELLE 1/100 IMPRESSION A4 À 100%

0
5M

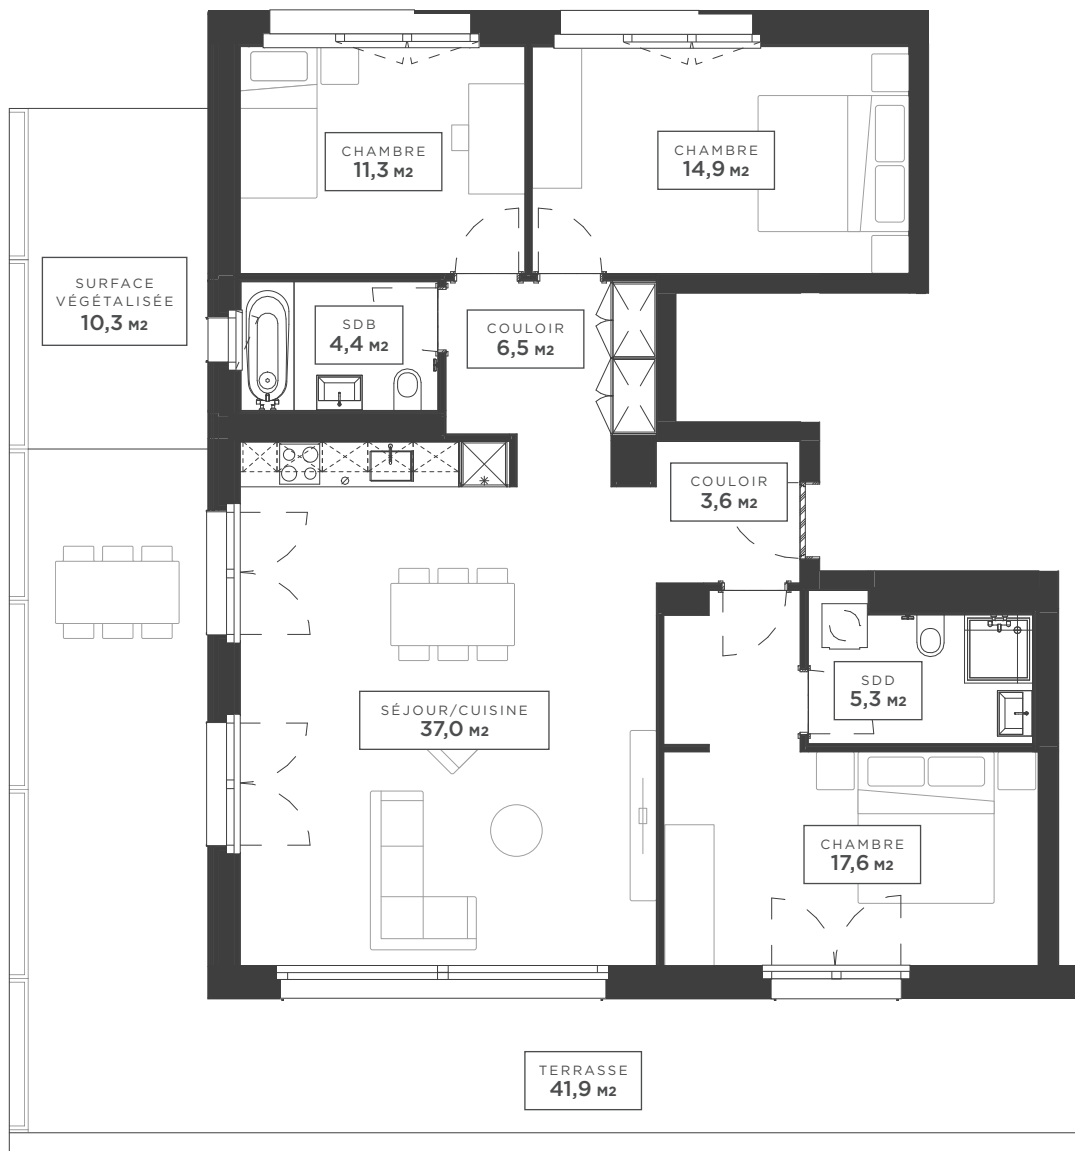


BATIMENT C

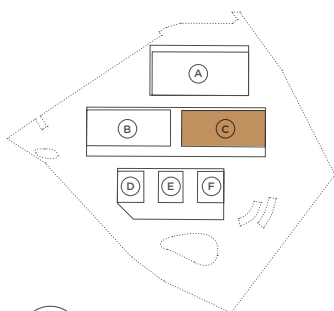

ENTRÉE C2

ENTRÉE C1 ——— ENTRÉE C2

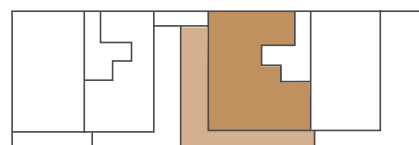

SURFACES

SURFACE HABITABLE	104,0 M ²
BALCON / TERRASSE	41,9 M ²
SURFACE VÉGÉTALISÉE	10,3 M ²
SURFACE DE VENTE	118,86 M ²

————— MOBILIER SUGGÉRÉ
- - - - - OUVRANT PORTE ET FENÊTRE

TOUTES LES INFORMATIONS RÉPERTORIÉES DANS CE DOCUMENT SONT UTILISÉES À DES FINS PUBLICITAIRES. ELLES SONT COMMUNIQUÉES À TITRE INDICATIF ET N'ONT AUCUNE VALEUR CONTRACTUELLE POUVANT ENGAGER LES VENDEURS.