


LOT **C2-3** | 1,5 PIÈCES REZ-DE-CHAUSSÉE

Mille52
LE MONT
SUR
LAUSANNE

ÉCHELLE 1/100 IMPRESSION A4 À 100%


0
5M

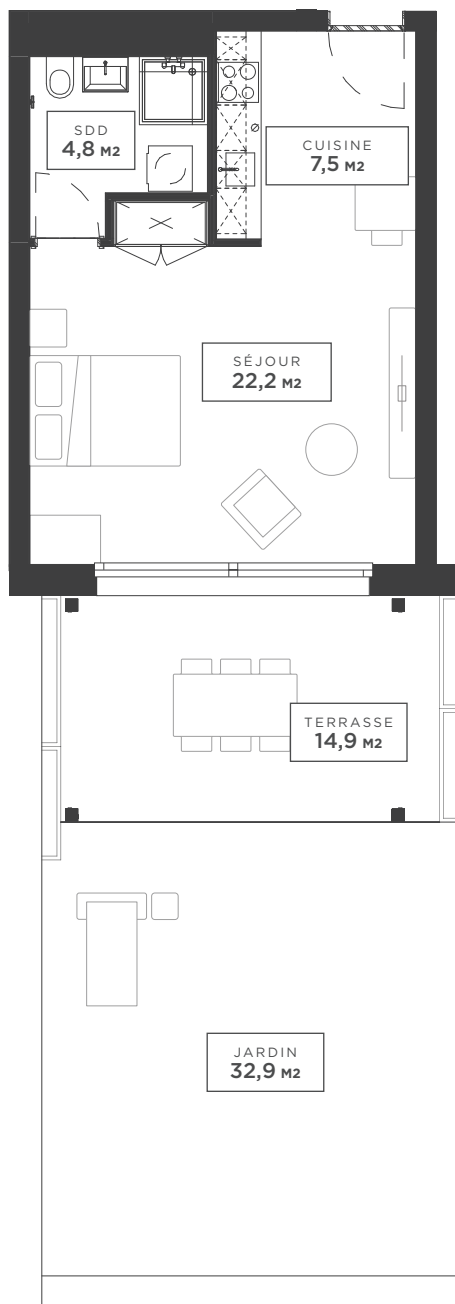

SURFACES


SURFACE HABITABLE	35,4 M ²
BALCON / TERRASSE	14,9 M ²
SURFACE JARDIN	32,9 M ²
SURFACE DE VENTE	43,61 M ²

BATIMENT C

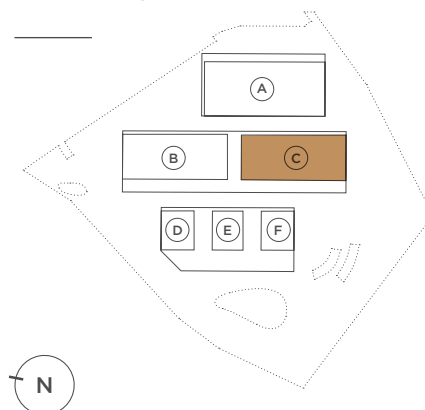

ENTRÉE C2

ENTRÉE C1 ENTRÉE C2

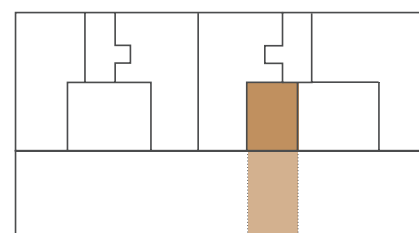

MOBILIER SUGGÉRÉ

OUVRANT PORTE ET FENÊTRE

TOUTES LES INFORMATIONS RÉPERTORIÉES DANS CE DOCUMENT SONT UTILISÉES À DES FINS PUBLICITAIRES. ELLES SONT COMMUNIQUÉES À TITRE INDICATIF ET N'ONT AUCUNE VALEUR CONTRACTUELLE POUVANT ENGAGER LES VENDEURS.