


LOT D-1 | 5,5 PIÈCES DUPLEX

Mille52
LE MONT
SUR
LAUSANNE

ÉCHELLE 1/100 IMPRESSION A4 À 100%

0 5M

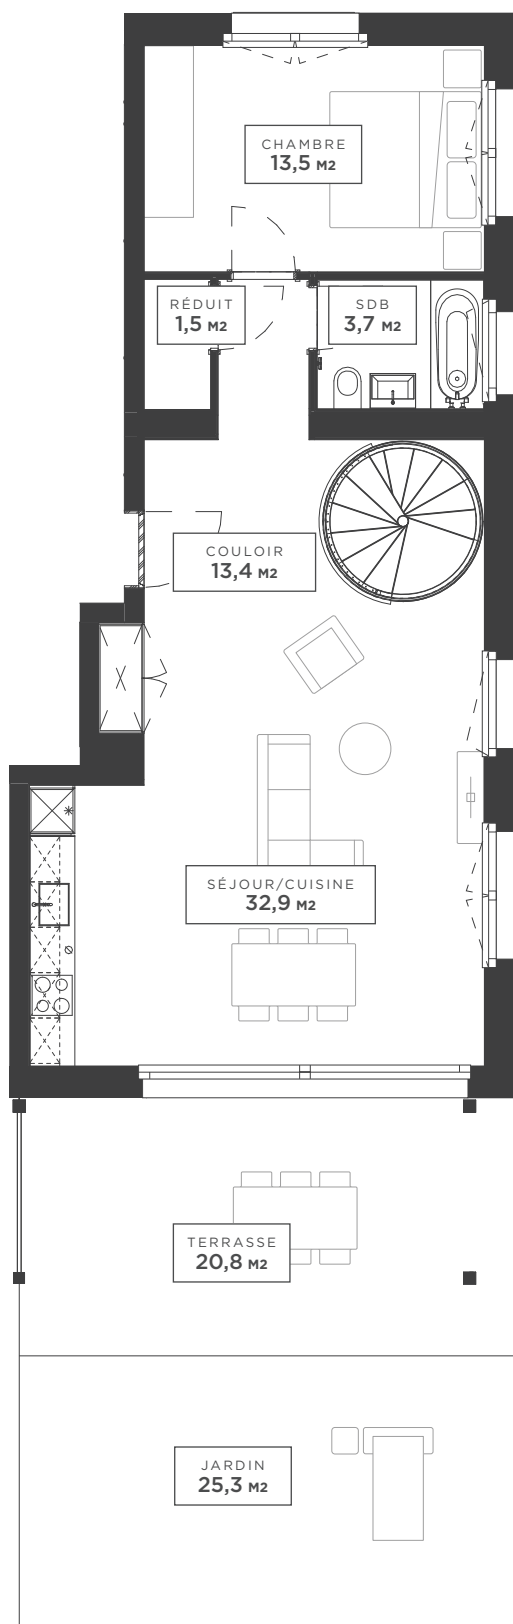


REZ-DE-CHAUSSÉE

SURFACES

SURFACE HABITABLE	130,5 M2
BALCON / TERRASSE	20,8 M2
SURFACE JARDIN	25,3 M2
SURFACE DE VENTE	139,89 M2

BATIMENT D

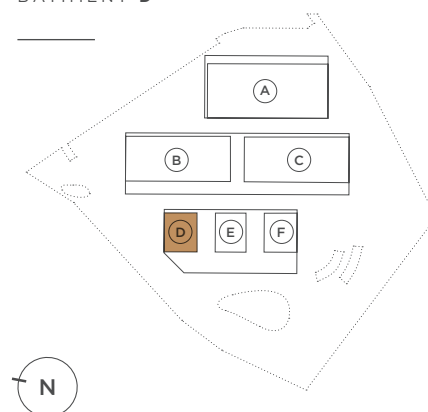


FAÇADE D



SOUS-SOL

PLAN D

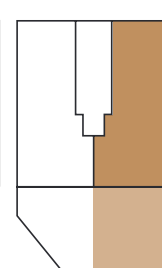


MOBILIER SUGGÉRÉ

OUVRANT PORTE ET FENÊTRE


TOUTES LES INFORMATIONS RÉPERTORIÉES DANS CE DOCUMENT SONT UTILISÉES À DES FINS PUBLICITAIRES. ELLES SONT COMMUNIQUÉES À TITRE INDICATIF ET N'ONT AUCUNE VALEUR CONTRACTUELLE POUVANT ENGAGER LES VENDEURS.

LOT **D-1** | 5,5 PIÈCES
DUPLEX

ÉCHELLE 1/100 IMPRESSION A4 À 100%

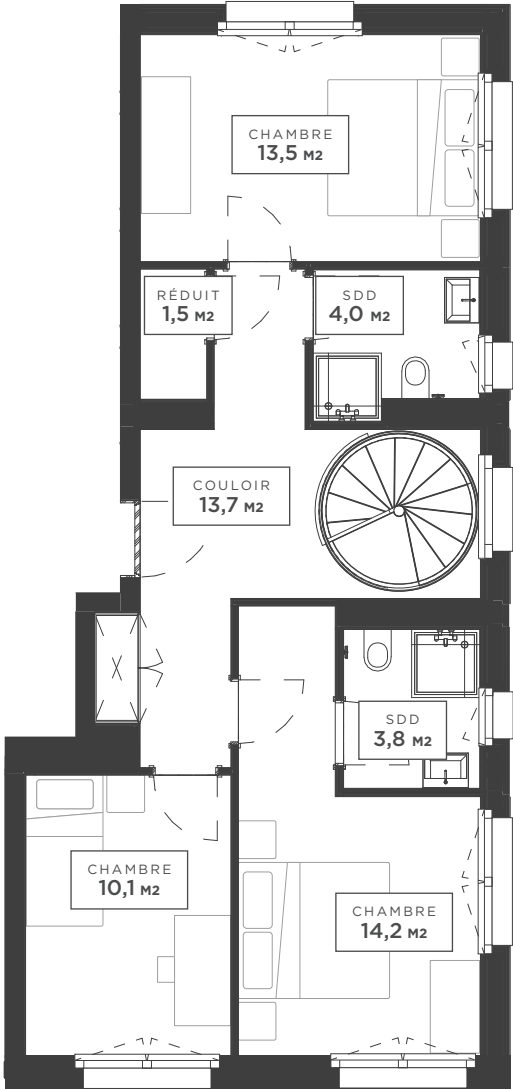


PREMIER ÉTAGE

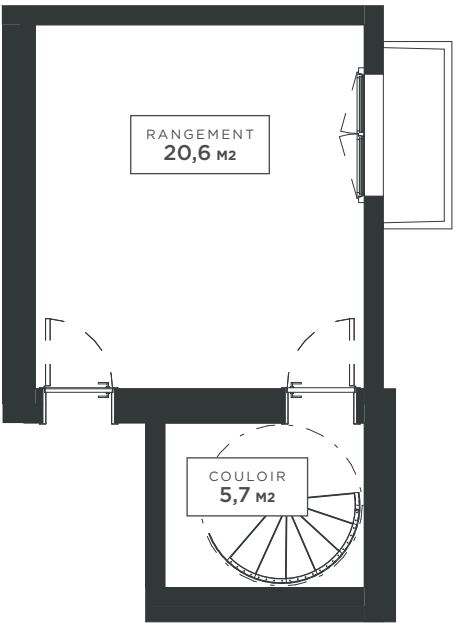

SOUS-SOL

BATIMENT D

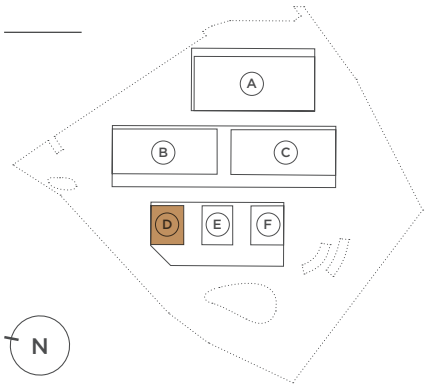


FAÇADE D



SOUS-SOL

PLAN D

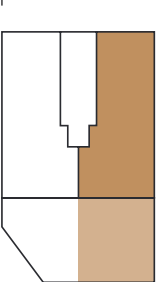

SURFACES

SURFACE HABITABLE	130,5 M2
BALCON / TERRASSE	20,8 M2
SURFACE JARDIN	25,3 M2
SURFACE DE VENTE	139,89 M2

— MOBILIER SUGGÉRÉ
- - - - - OUVRANT PORTE ET FENÊTRE

TOUTES LES INFORMATIONS RÉPERTORIÉES DANS CE DOCUMENT SONT UTILISÉES À DES FINS PUBLICITAIRES. ELLES SONT COMMUNIQUÉES À TITRE INDICATIF ET N'ONT AUCUNE VALEUR CONTRACTUELLE POUVANT ENGAGER LES VENDEURS.