


LOT E-1 | 5,5 PIÈCES DUPLEX

Mille52
LE MONT
SUR
LAUSANNE

ÉCHELLE 1/100 IMPRESSION A4 À 100%

0 5M

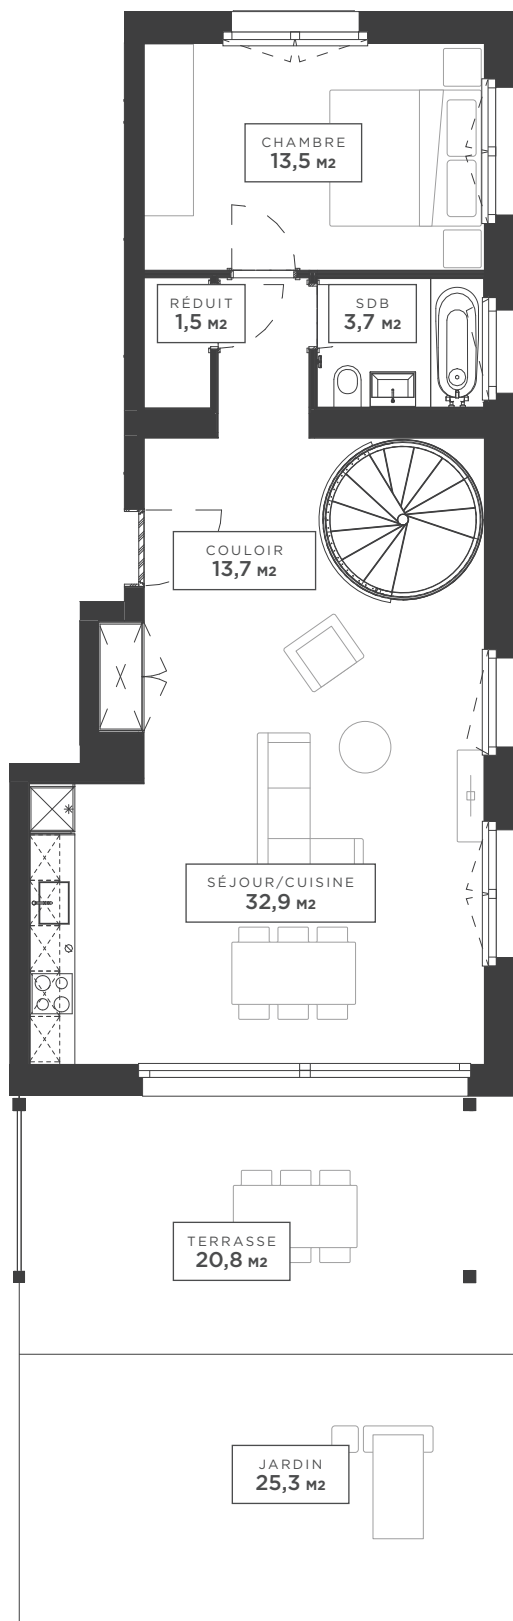


REZ-DE-CHAUSSÉE

SURFACES

SURFACE HABITABLE	130,5 M ²
BALCON / TERRASSE	20,8 M ²
SURFACE JARDIN	25,3 M ²
SURFACE DE VENTE	139,89 M ²

BATIMENT E

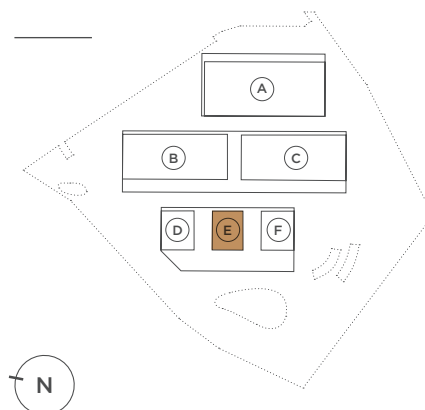


FAÇADE E



SOUS-SOL

PLAN E

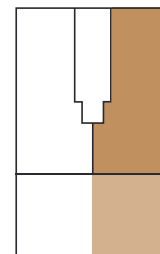

MOBILIER SUGGÉRÉ


OUVRANT PORTE ET FENÊTRE

TOUTES LES INFORMATIONS RÉPERTORIÉES DANS CE DOCUMENT SONT UTILISÉES À DES FINS PUBLICITAIRES. ELLES SONT COMMUNIQUÉES À TITRE INDICATIF ET N'ONT AUCUNE VALEUR CONTRACTUELLE POUVANT ENGAGER LES VENDEURS.


LOT **E-1** | 5,5 PIÈCES DUPLEX

Mille52
 LE MONT
 SUR
 LAUSANNE

ÉCHELLE 1/100 IMPRESSION A4 À 100%

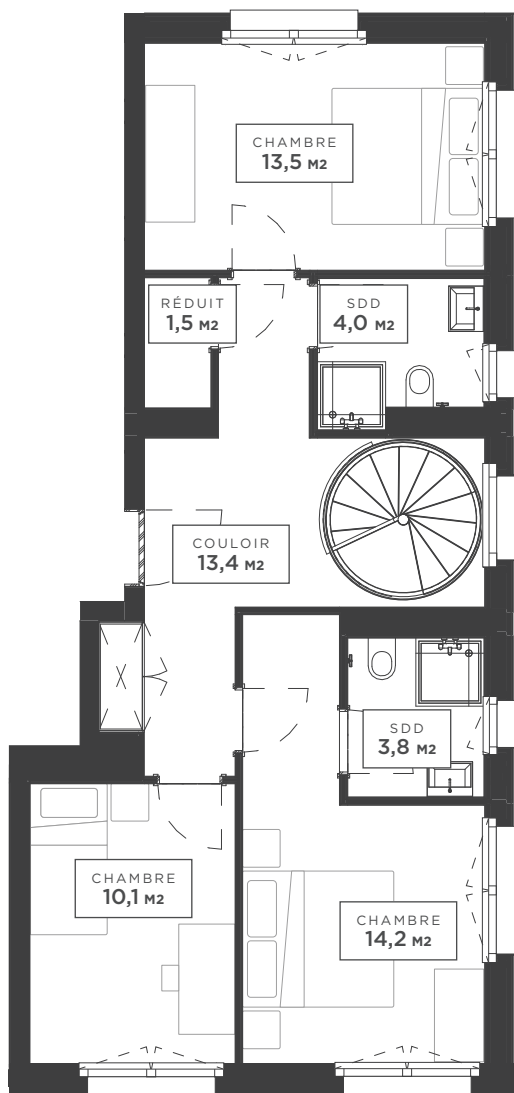


PREMIER ÉTAGE

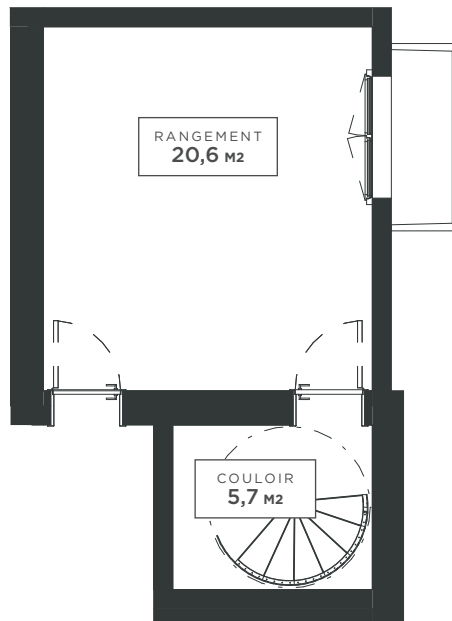

SOUS-SOL


BATIMENT E

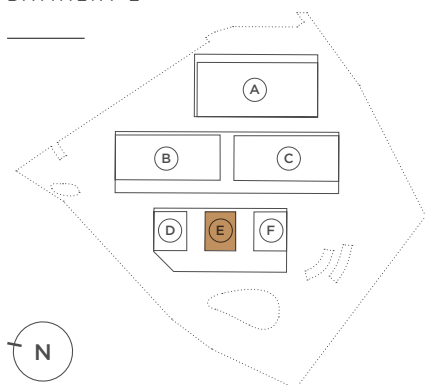

FAÇADE E



PLAN E

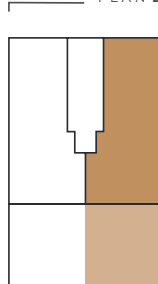

SURFACES

SURFACE HABITABLE	130,5 M ²
BALCON / TERRASSE	20,8 M ²
SURFACE JARDIN	25,3 M ²
SURFACE DE VENTE	139,89 M ²

TOUTES LES INFORMATIONS RÉPERTORIÉES DANS CE DOCUMENT SONT UTILISÉES À DES FINS PUBLICITAIRES. ELLES SONT COMMUNIQUÉES À TITRE INDICATIF ET N'ONT AUCUNE VALEUR CONTRACTUELLE POUVANT ENGAGER LES VENDEURS.

— MOBILIER SUGGÉRÉ
 - - - - - OUVRANT PORTE ET FENÊTRE