


LOT F-1 | 5,5 PIÈCES DUPLEX

Mille52
LE MONT
SUR
LAUSANNE

ÉCHELLE 1/100 IMPRESSION A4 À 100%

0
5M

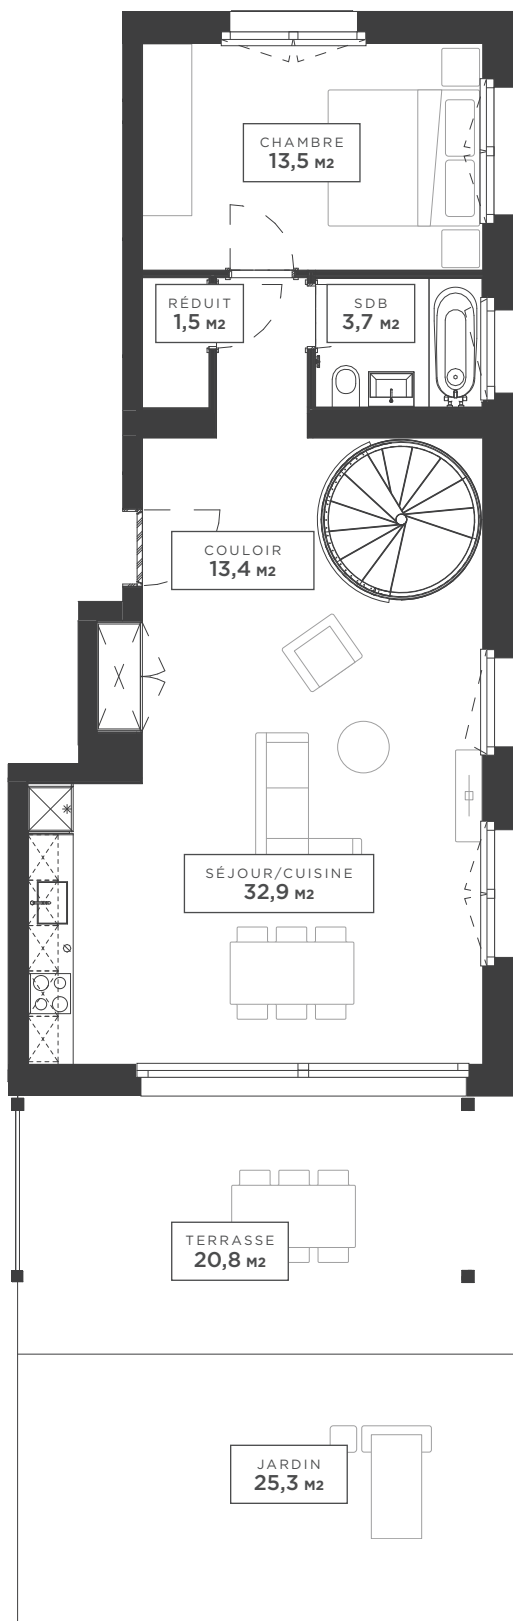


REZ-DE-CHAUSSÉE

SURFACES

SURFACE HABITABLE	130,5 M ²
BALCON / TERRASSE	20,8 M ²
SURFACE JARDIN	25,3 M ²
SURFACE DE VENTE	139,89 M ²

BATIMENT F

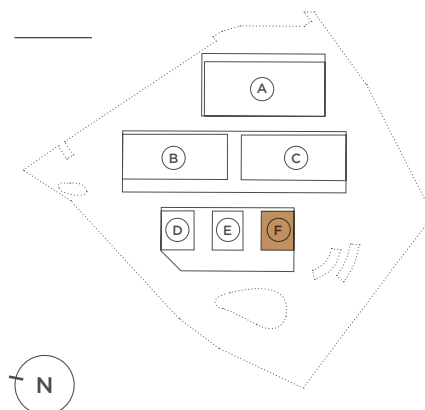


FAÇADE F



SOUS-SOL

PLAN F

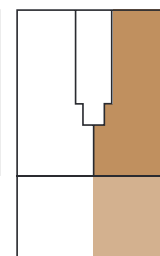

— MOBILIER SUGGÉRÉ

- - - - - OUVRANT PORTE ET FENÊTRE


TOUTES LES INFORMATIONS RÉPERTORIÉES DANS CE DOCUMENT SONT UTILISÉES À DES FINS PUBLICITAIRES. ELLES SONT COMMUNIQUÉES À TITRE INDICATIF ET N'ONT AUCUNE VALEUR CONTRACTUELLE POUVANT ENGAGER LES VENDEURS.

LOT **F-1** | 5,5 PIÈCES DUPLEX


Mille52
 LE MONT
 SUR
 LAUSANNE

ÉCHELLE 1/100 IMPRESSION A4 À 100%

0
 5M

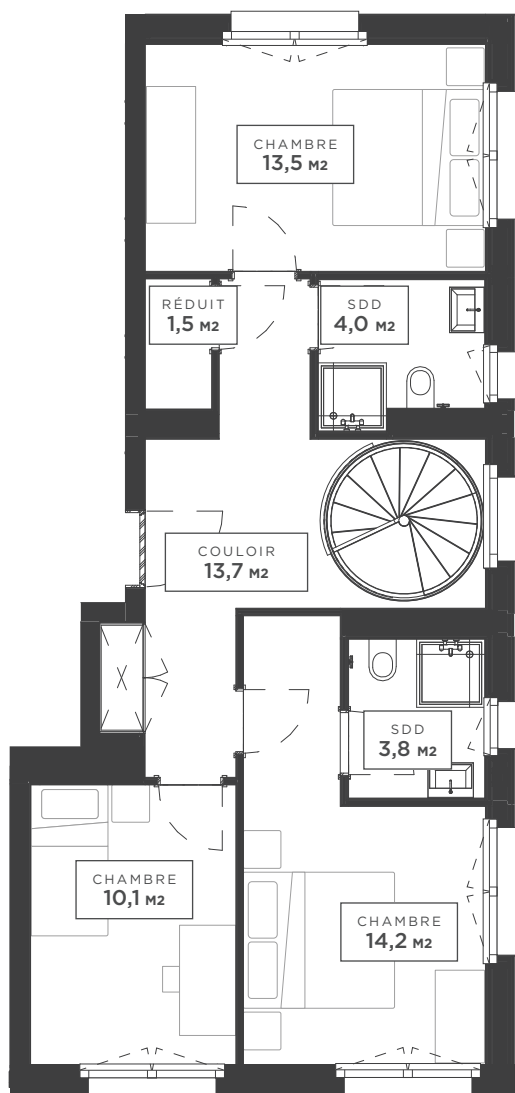


PREMIER ÉTAGE

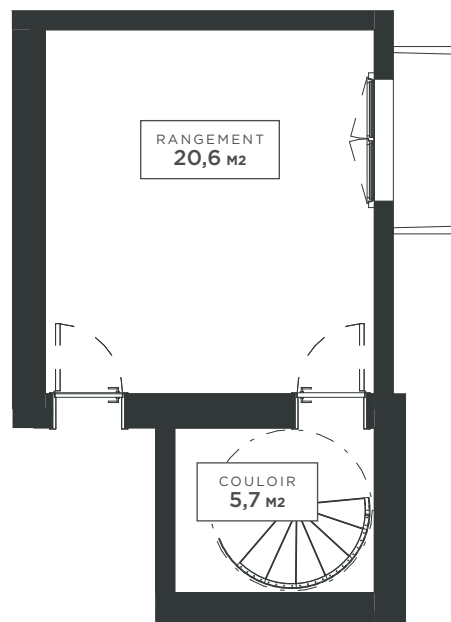

SOUS-SOL

BATIMENT F

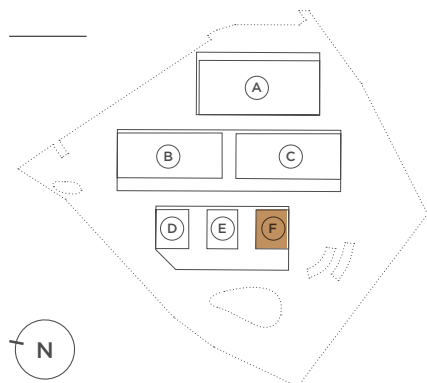


FAÇADE F



SOUS-SOL

PLAN F

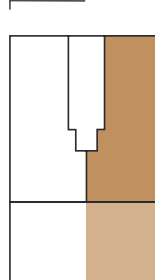

SURFACES

SURFACE HABITABLE	130,5 M2
BALCON / TERRASSE	20,8 M2
SURFACE JARDIN	25,3 M2
SURFACE DE VENTE	139,89 M2

TOUTES LES INFORMATIONS RÉPERTORIÉES DANS CE DOCUMENT SONT UTILISÉES À DES FINS PUBLICITAIRES. ELLES SONT COMMUNIQUÉES À TITRE INDICATIF ET N'ONT AUCUNE VALEUR CONTRACTUELLE POUVANT ENGAGER LES VENDEURS.

— MOBILIER SUGGÉRÉ
 - - - - - OUVRANT PORTE ET FENÊTRE