



LOT **F-201** | 4,5 PIÈCES
ATTIQUE

ÉCHELLE 1/100 IMPRESSION A4 À 100%

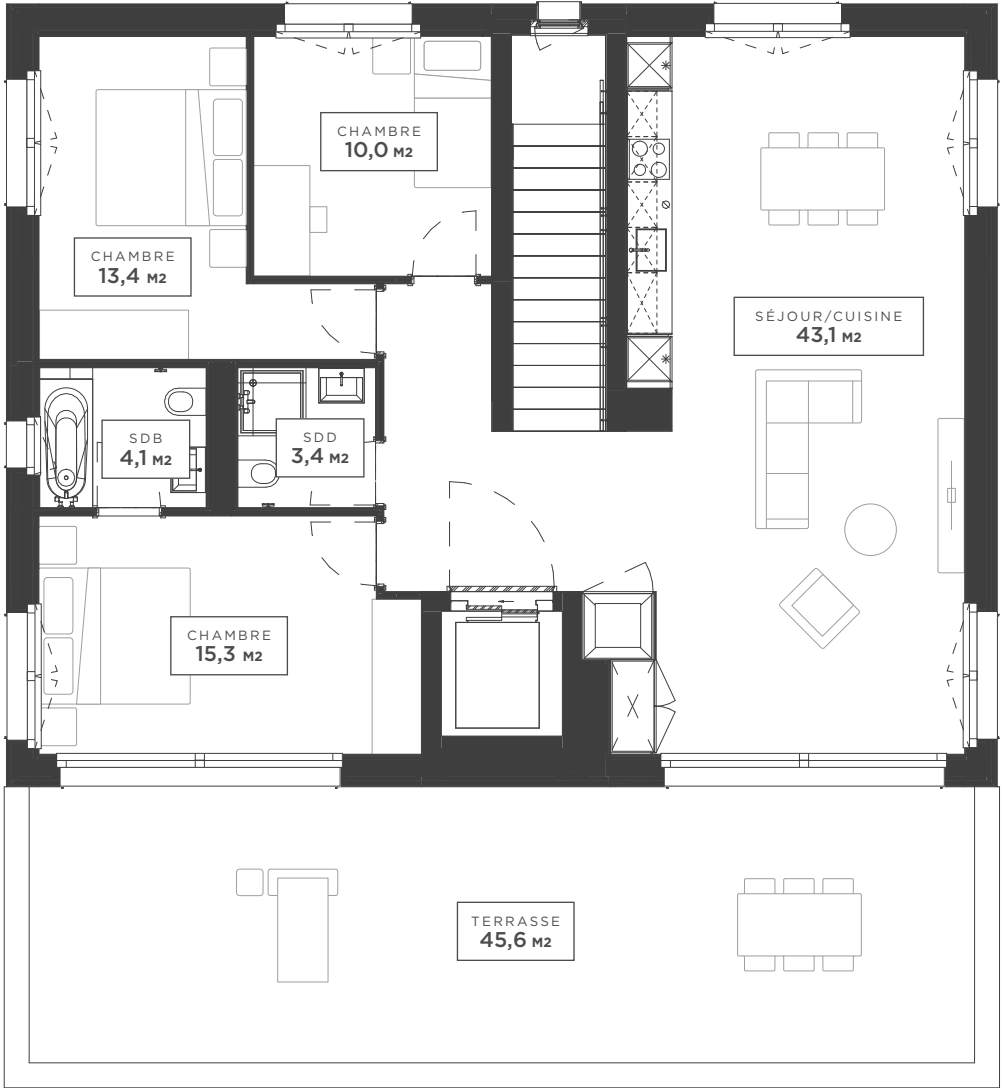

BATIMENT **F**

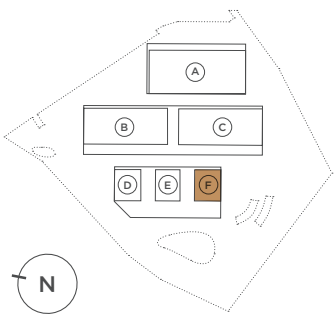

FAÇADE **F** PLAN **F**



SURFACES

SURFACE HABITABLE	114,9 M2
BALCON / TERRASSE	45,6 M2
SURFACE DE VENTE	129,95 M2

——— MOBILIER SUGGÉRÉ
- - - - - OUVRANT PORTE ET FENÊTRE

TOUTES LES INFORMATIONS RÉPERTORIÉES DANS CE DOCUMENT SONT UTILISÉES À DES FINS PUBLICITAIRES. ELLES SONT COMMUNIQUÉES À TITRE INDICATIF ET N'ONT AUCUNE VALEUR CONTRACTUELLE POUVANT ENGAGER LES VENDEURS.